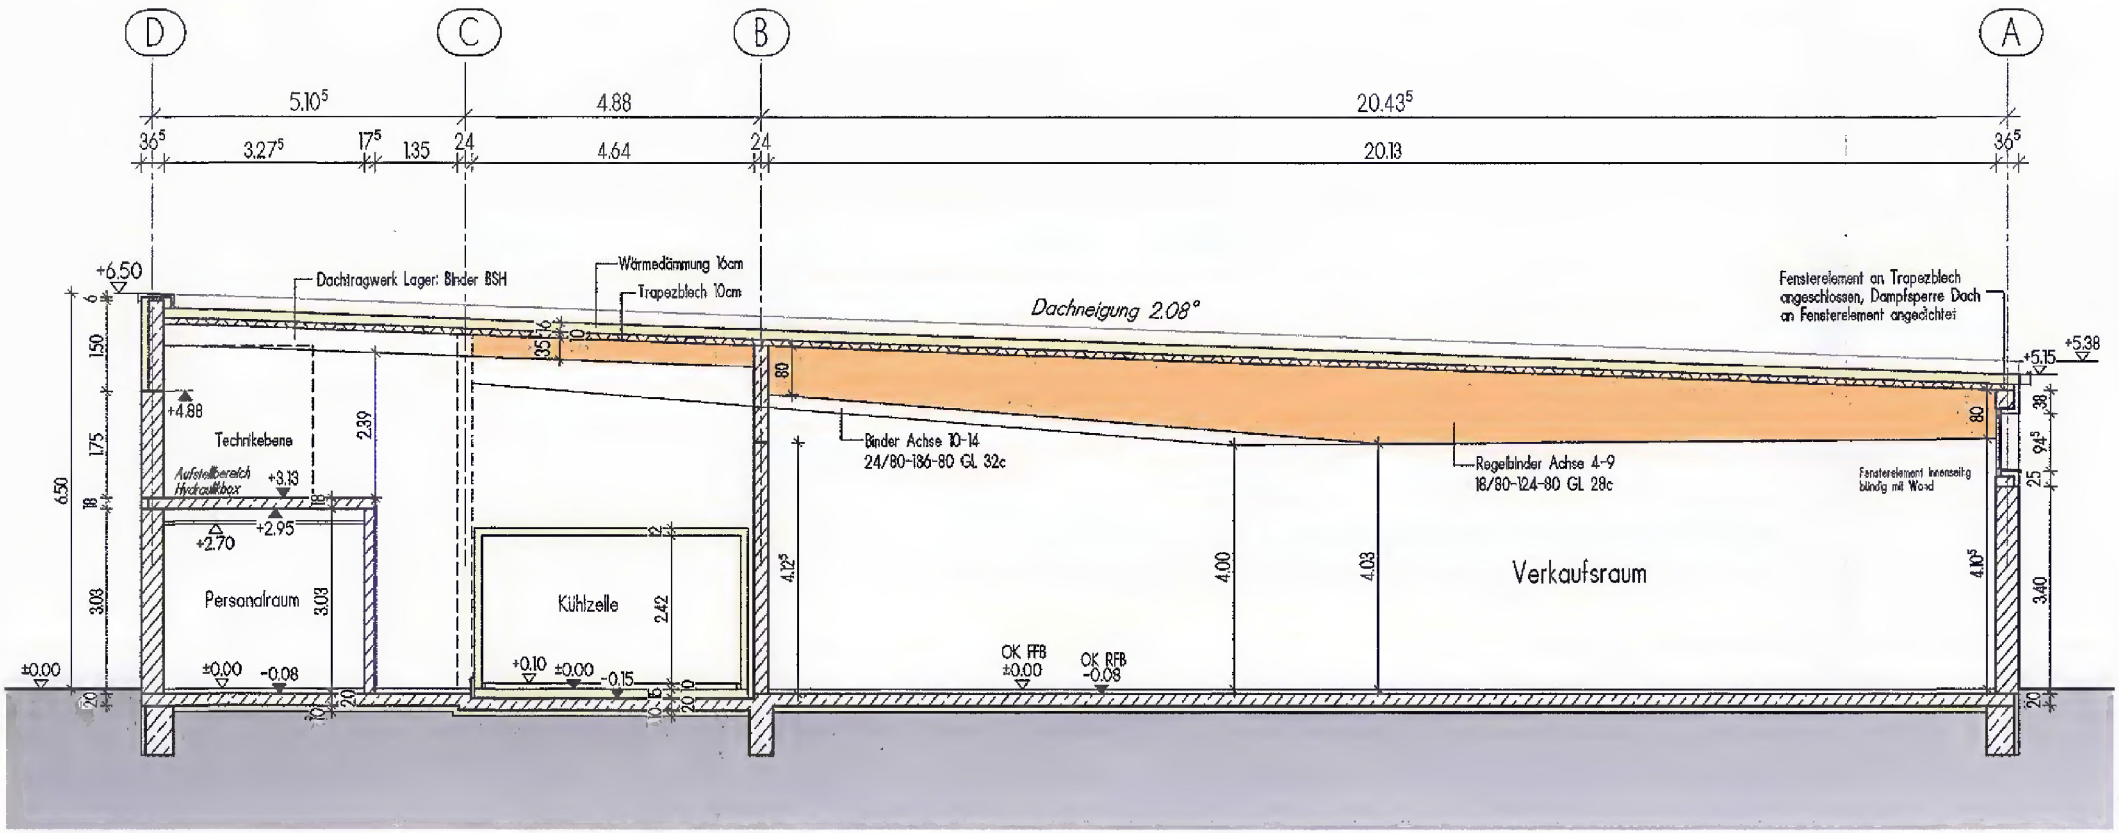
D
C
B
A
5.10⁵
4.88
20.43⁵
36⁵
3.27⁵
17⁵
1.35
24
4.64
24
20.13
36⁵
+6.50
Dachtragwerk Lager: Binder BSH
Wärmedämmung 16cm
Trapezblech 10cm
Dachneigung 2.08°
Fensterelement an Trapezblech angeschlossen, Dampfsperre Dach an Fensterelement angedichtet
+5.15
+5.38
+4.88
Technikebene
Aufstellbereich Hydraulikbox
+3.13
+2.95
+2.70
Binder Achse 10-14
24/80-136-80 GL 32c
Regelbinder Achse 4-9
18/80-124-80 GL 28c
Fensterelement innenseitig bündig mit Wand
Personalraum
Kühlzelle
Verkaufsraum
±0.00
-0.08
+0.10
±0.00
-0.15
OK FFB
±0.00
OK RFB
-0.08
6.50
150
175
18
303
2.39
3.03
2.42
4.12⁵
4.00
4.03
4.10⁵
80
39
94⁵
25
340

SCHNITT A-A