Amt für Digitalisierung, Breitband und Vermessung Ingolstadt

Rechbergstraße 8
85049 Ingolstadt

Auszug aus dem Liegenschaftskataster

Flurkarte 1 : 1000
zur Bauvorlage nach § 7 Abs. 1 BauVorlV
Erstellt am 13.04.2017

Flurstück: 3885
Gemarkung: Ingolstadt

Gemeinde: Stadt Ingolstadt
Landkreis: Kreisfreie Stadt
Bezirk: Oberbayern

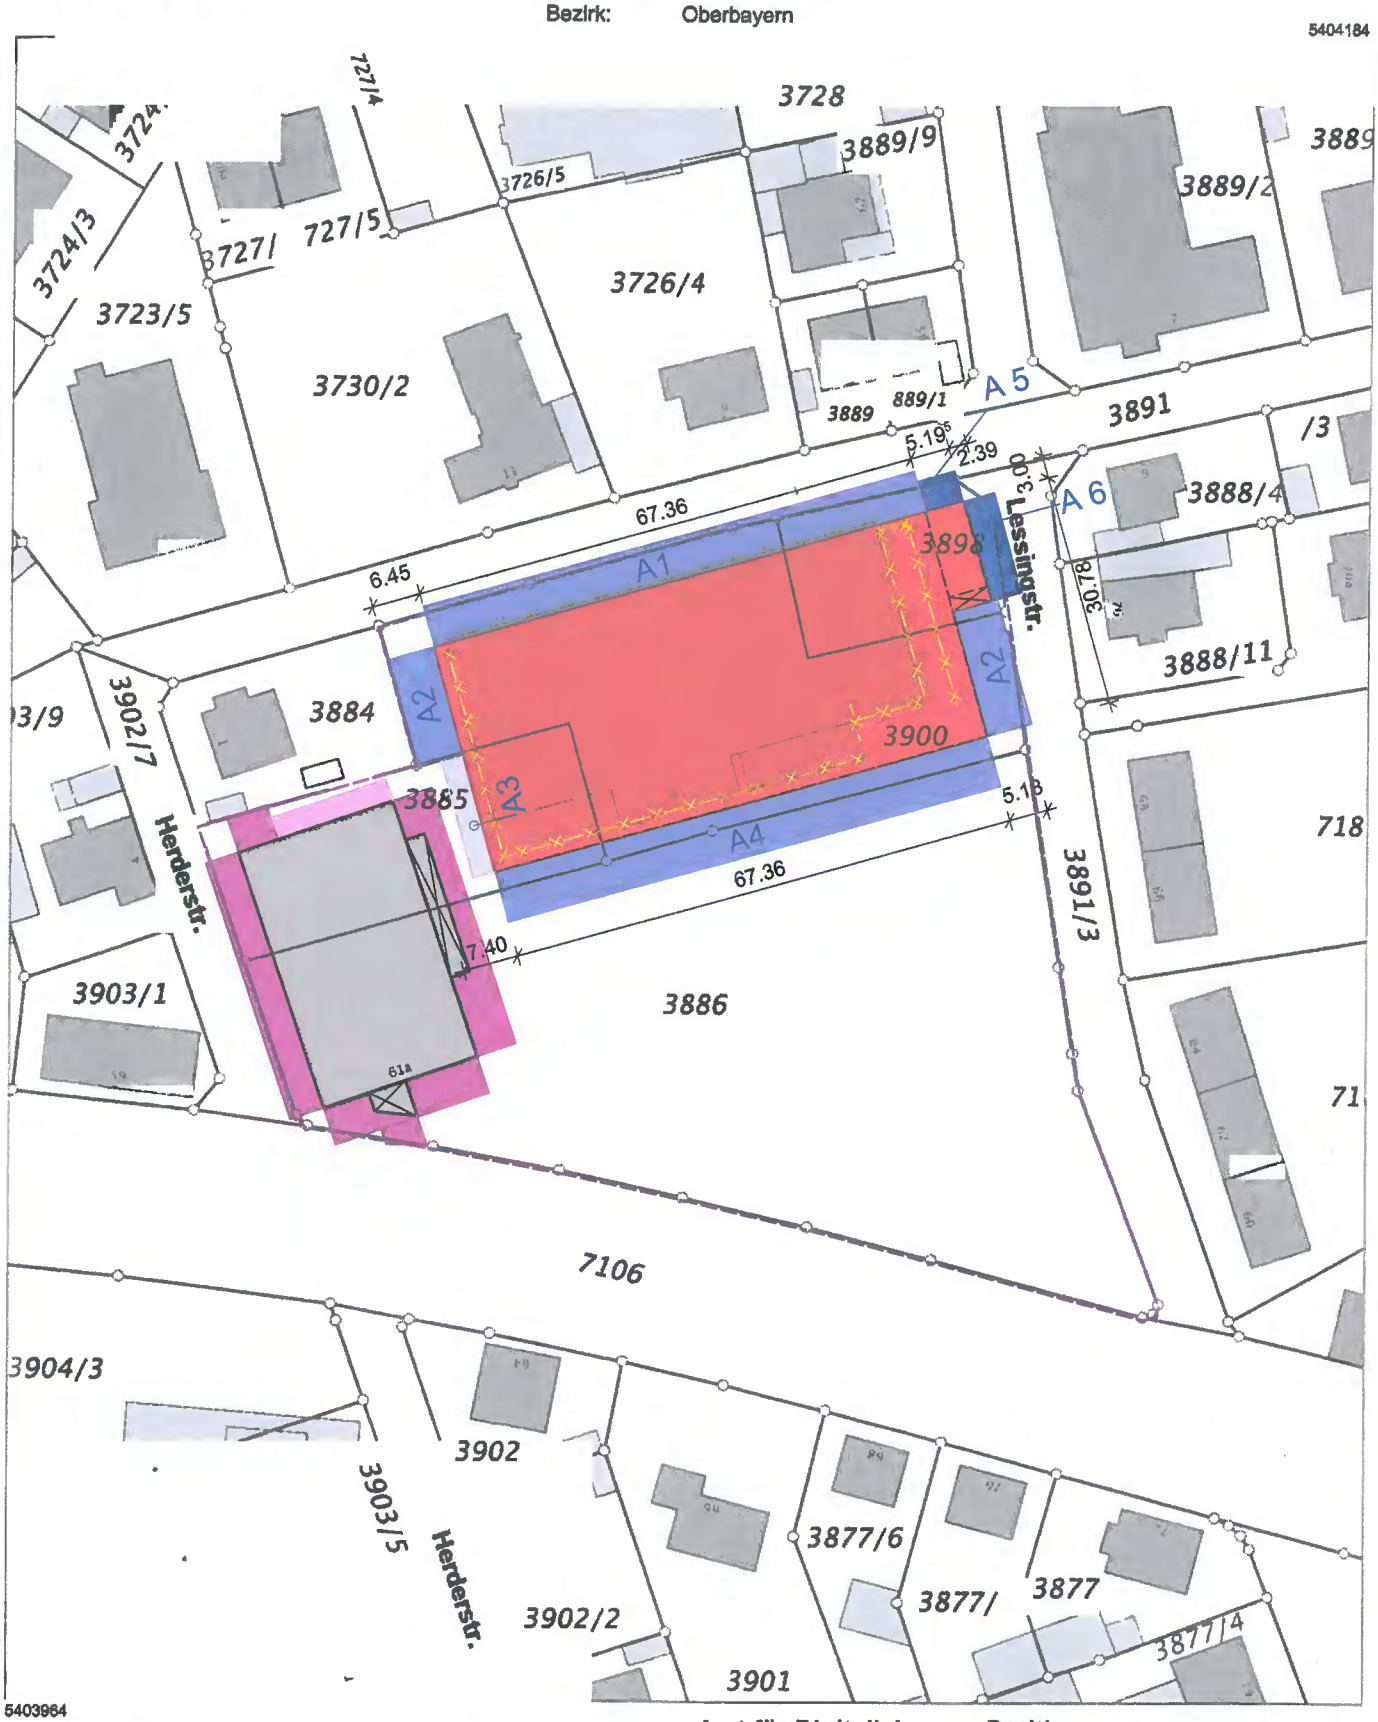

Maßstab 1:1000 0 10 20 30 Meter

Vervielfältigung nur in analoger Form für den eigenen Gebrauch.
Zur Maßentnahme nur bedingt geeignet.

Geschäftszeichen: Schmucker

Amt für Digitalisierung, Breitb
und Vermessung Ingolstad
Rechbergstraße 8
85049 Ingolstadt

Stempel und Unterschrift der abgebenden Stelle