


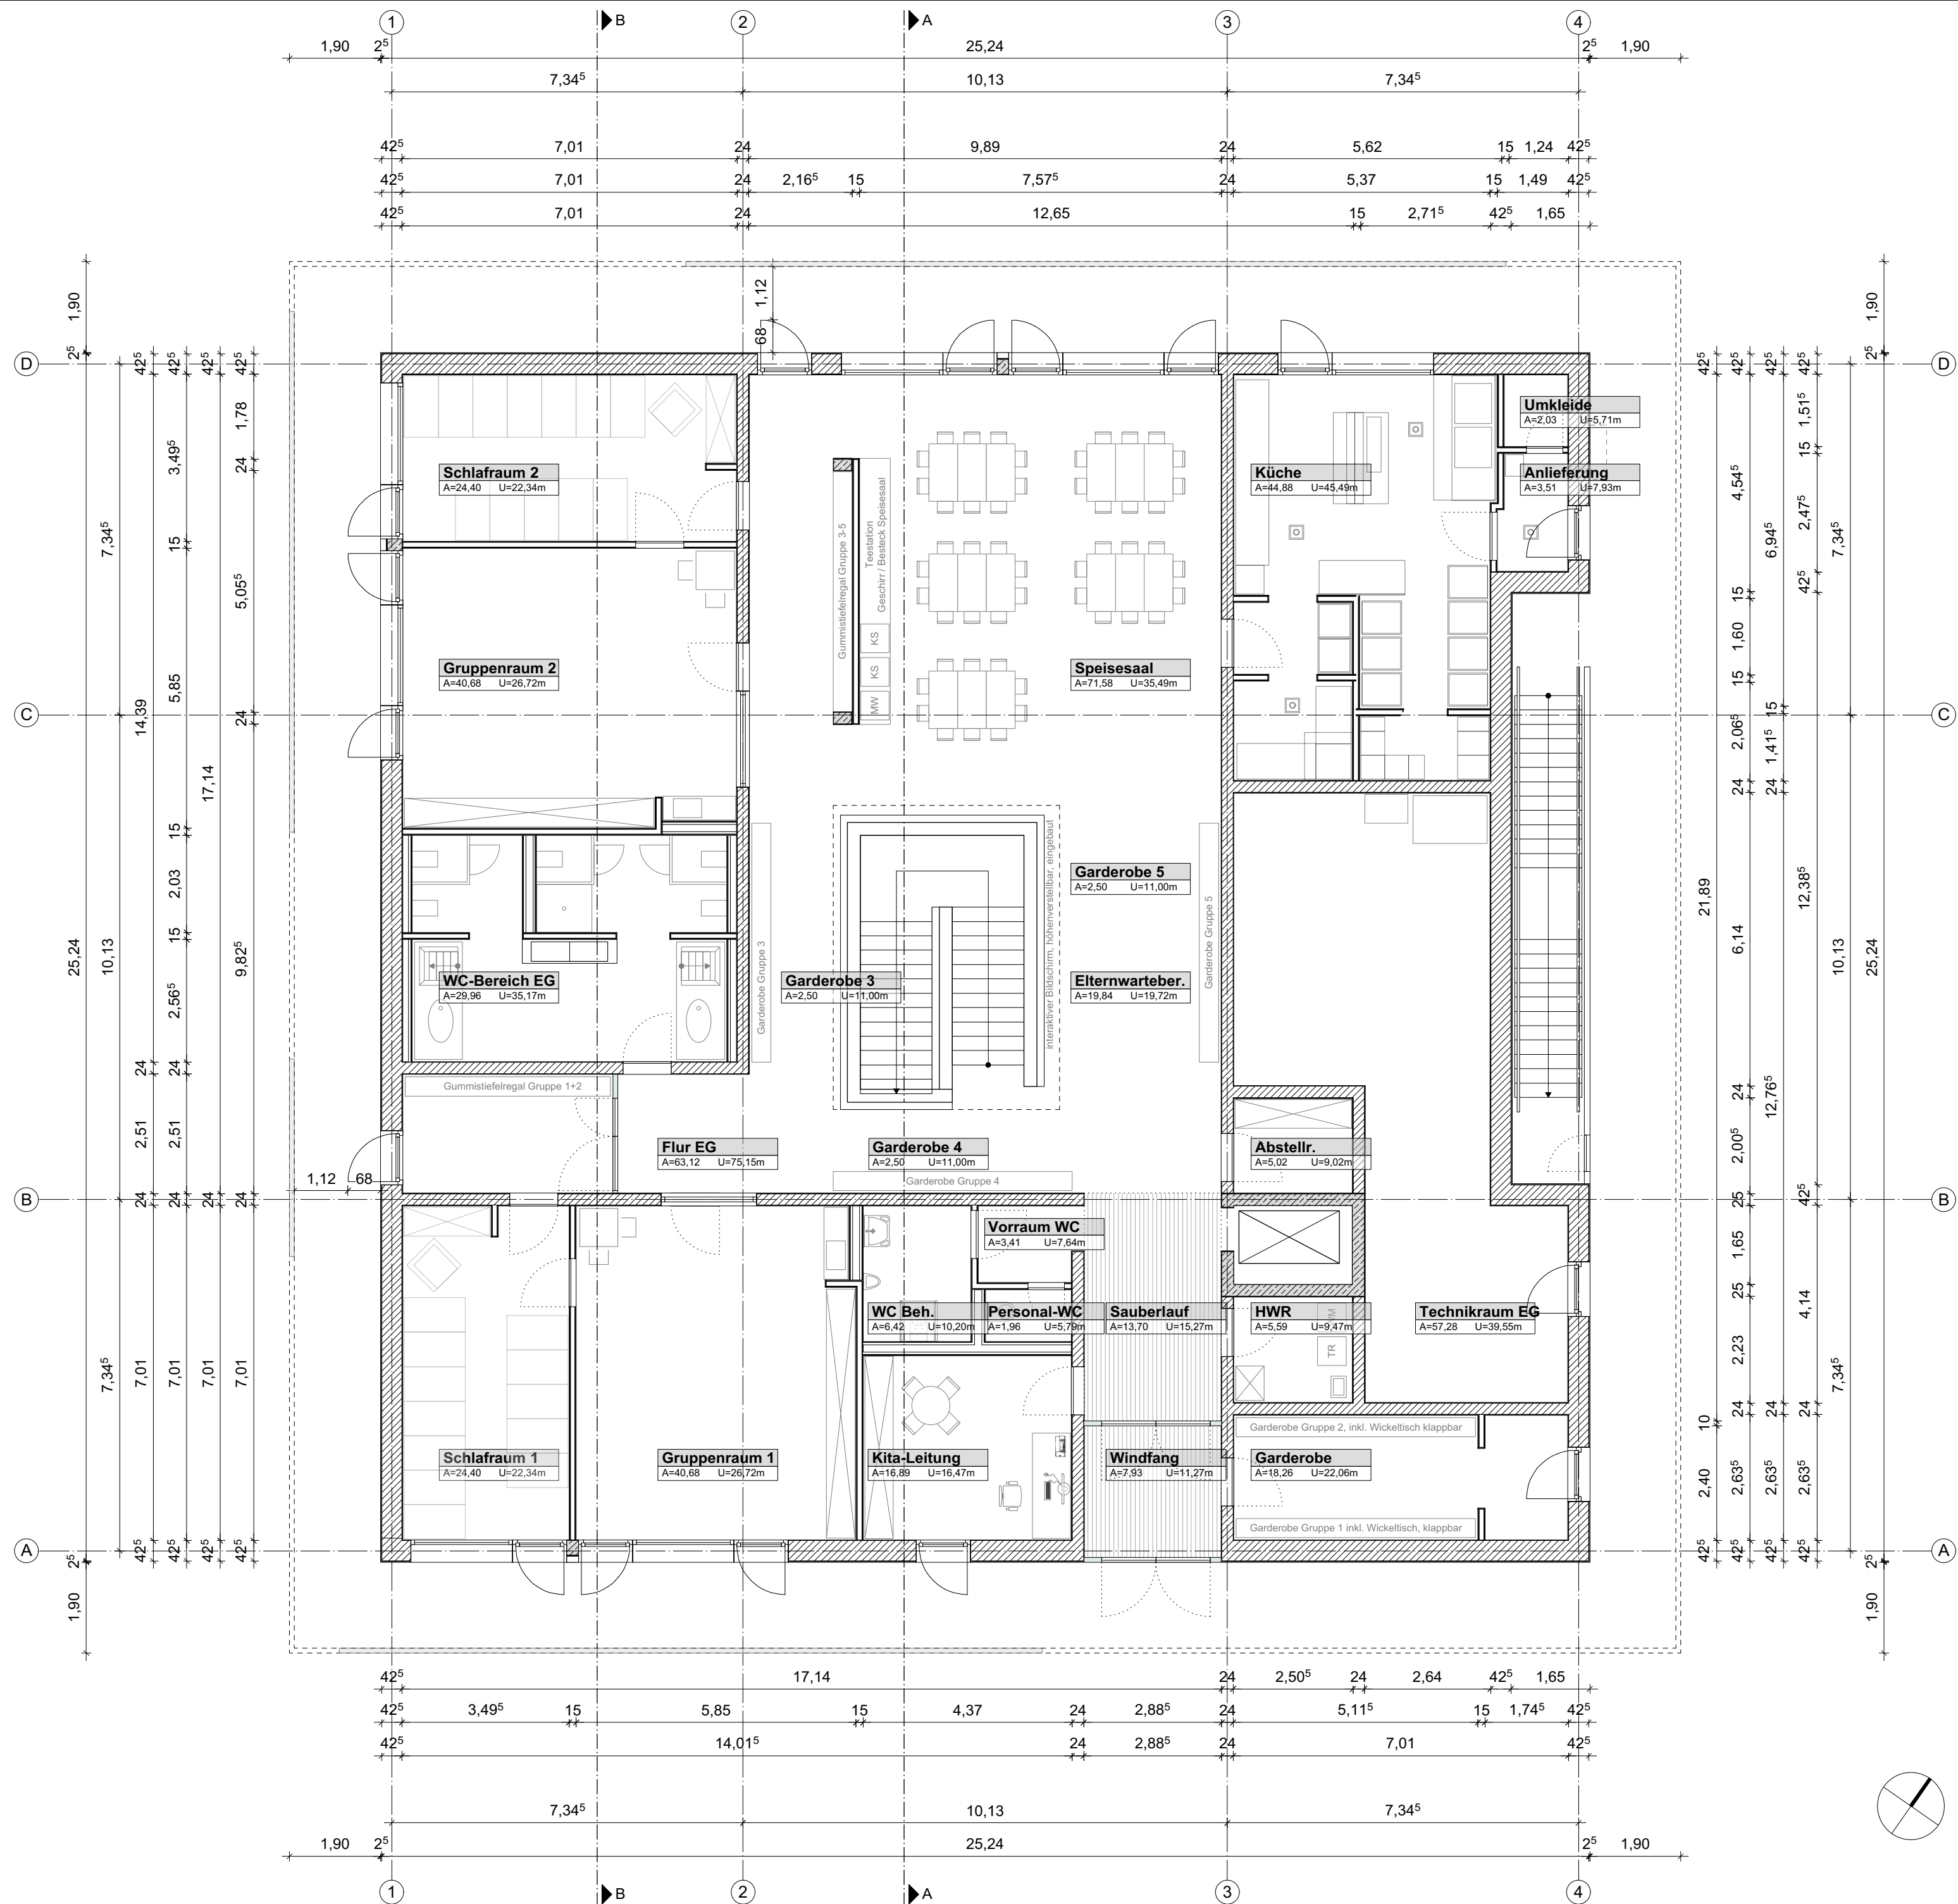

Projekt:  
**NEUBAU einer 5-gruppigen Kindertagesstätte in der  
Waldeysenstraße zur Nutzung als Kindergarten oder Krippe**  
Nähe Waldeysenstraße 70, 85057 Ingolstadt

Bauherr:  
**Stadt Ingolstadt  
Rathausplatz 2  
85049 Ingolstadt  
Referat VI**

vertreten durch:

Hochbauamt  
Spitalstraße 3  
85049 Ingolstadt

Unterschrift des Bauherren

Ingolstadt, den .....

Gebäudeplaner + Außenanlagen:


für Stempel und Vermerke des Architekten

Ingolstadt, den 27.05.2019

für Stempel und Vermerke des Bauamts

Übersichtsplan:

**KTW**

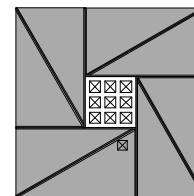

Plan-Nr.:  
**KTW\_GP\_100\_GR EG**

Änderungsdatum:  
**27.05.2019**

Planinhalt:  
**Genehmigungsplanung  
Grundriss Erdgeschoss**

|                   |            |
|-------------------|------------|
| Gezeichnet:       |            |
| Maßstab:          | 1:100      |
| Blattgröße:       | A2         |
| Erstellungsdatum: | 15.12.2018 |