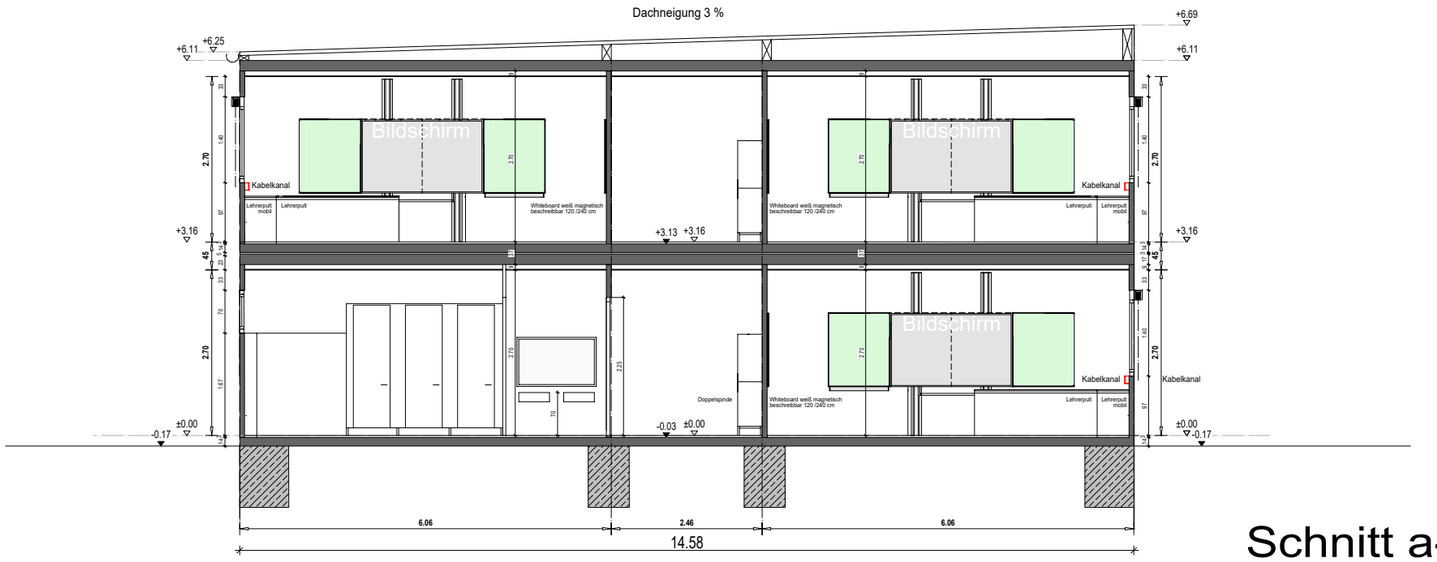

Schnitt a-a

Containerschule Friedrichshofen - Anlage 08 - Schnitt a-a
24.09.2021 M= 1:100