




Grundriss Erdgeschoss (Hochpaterre)

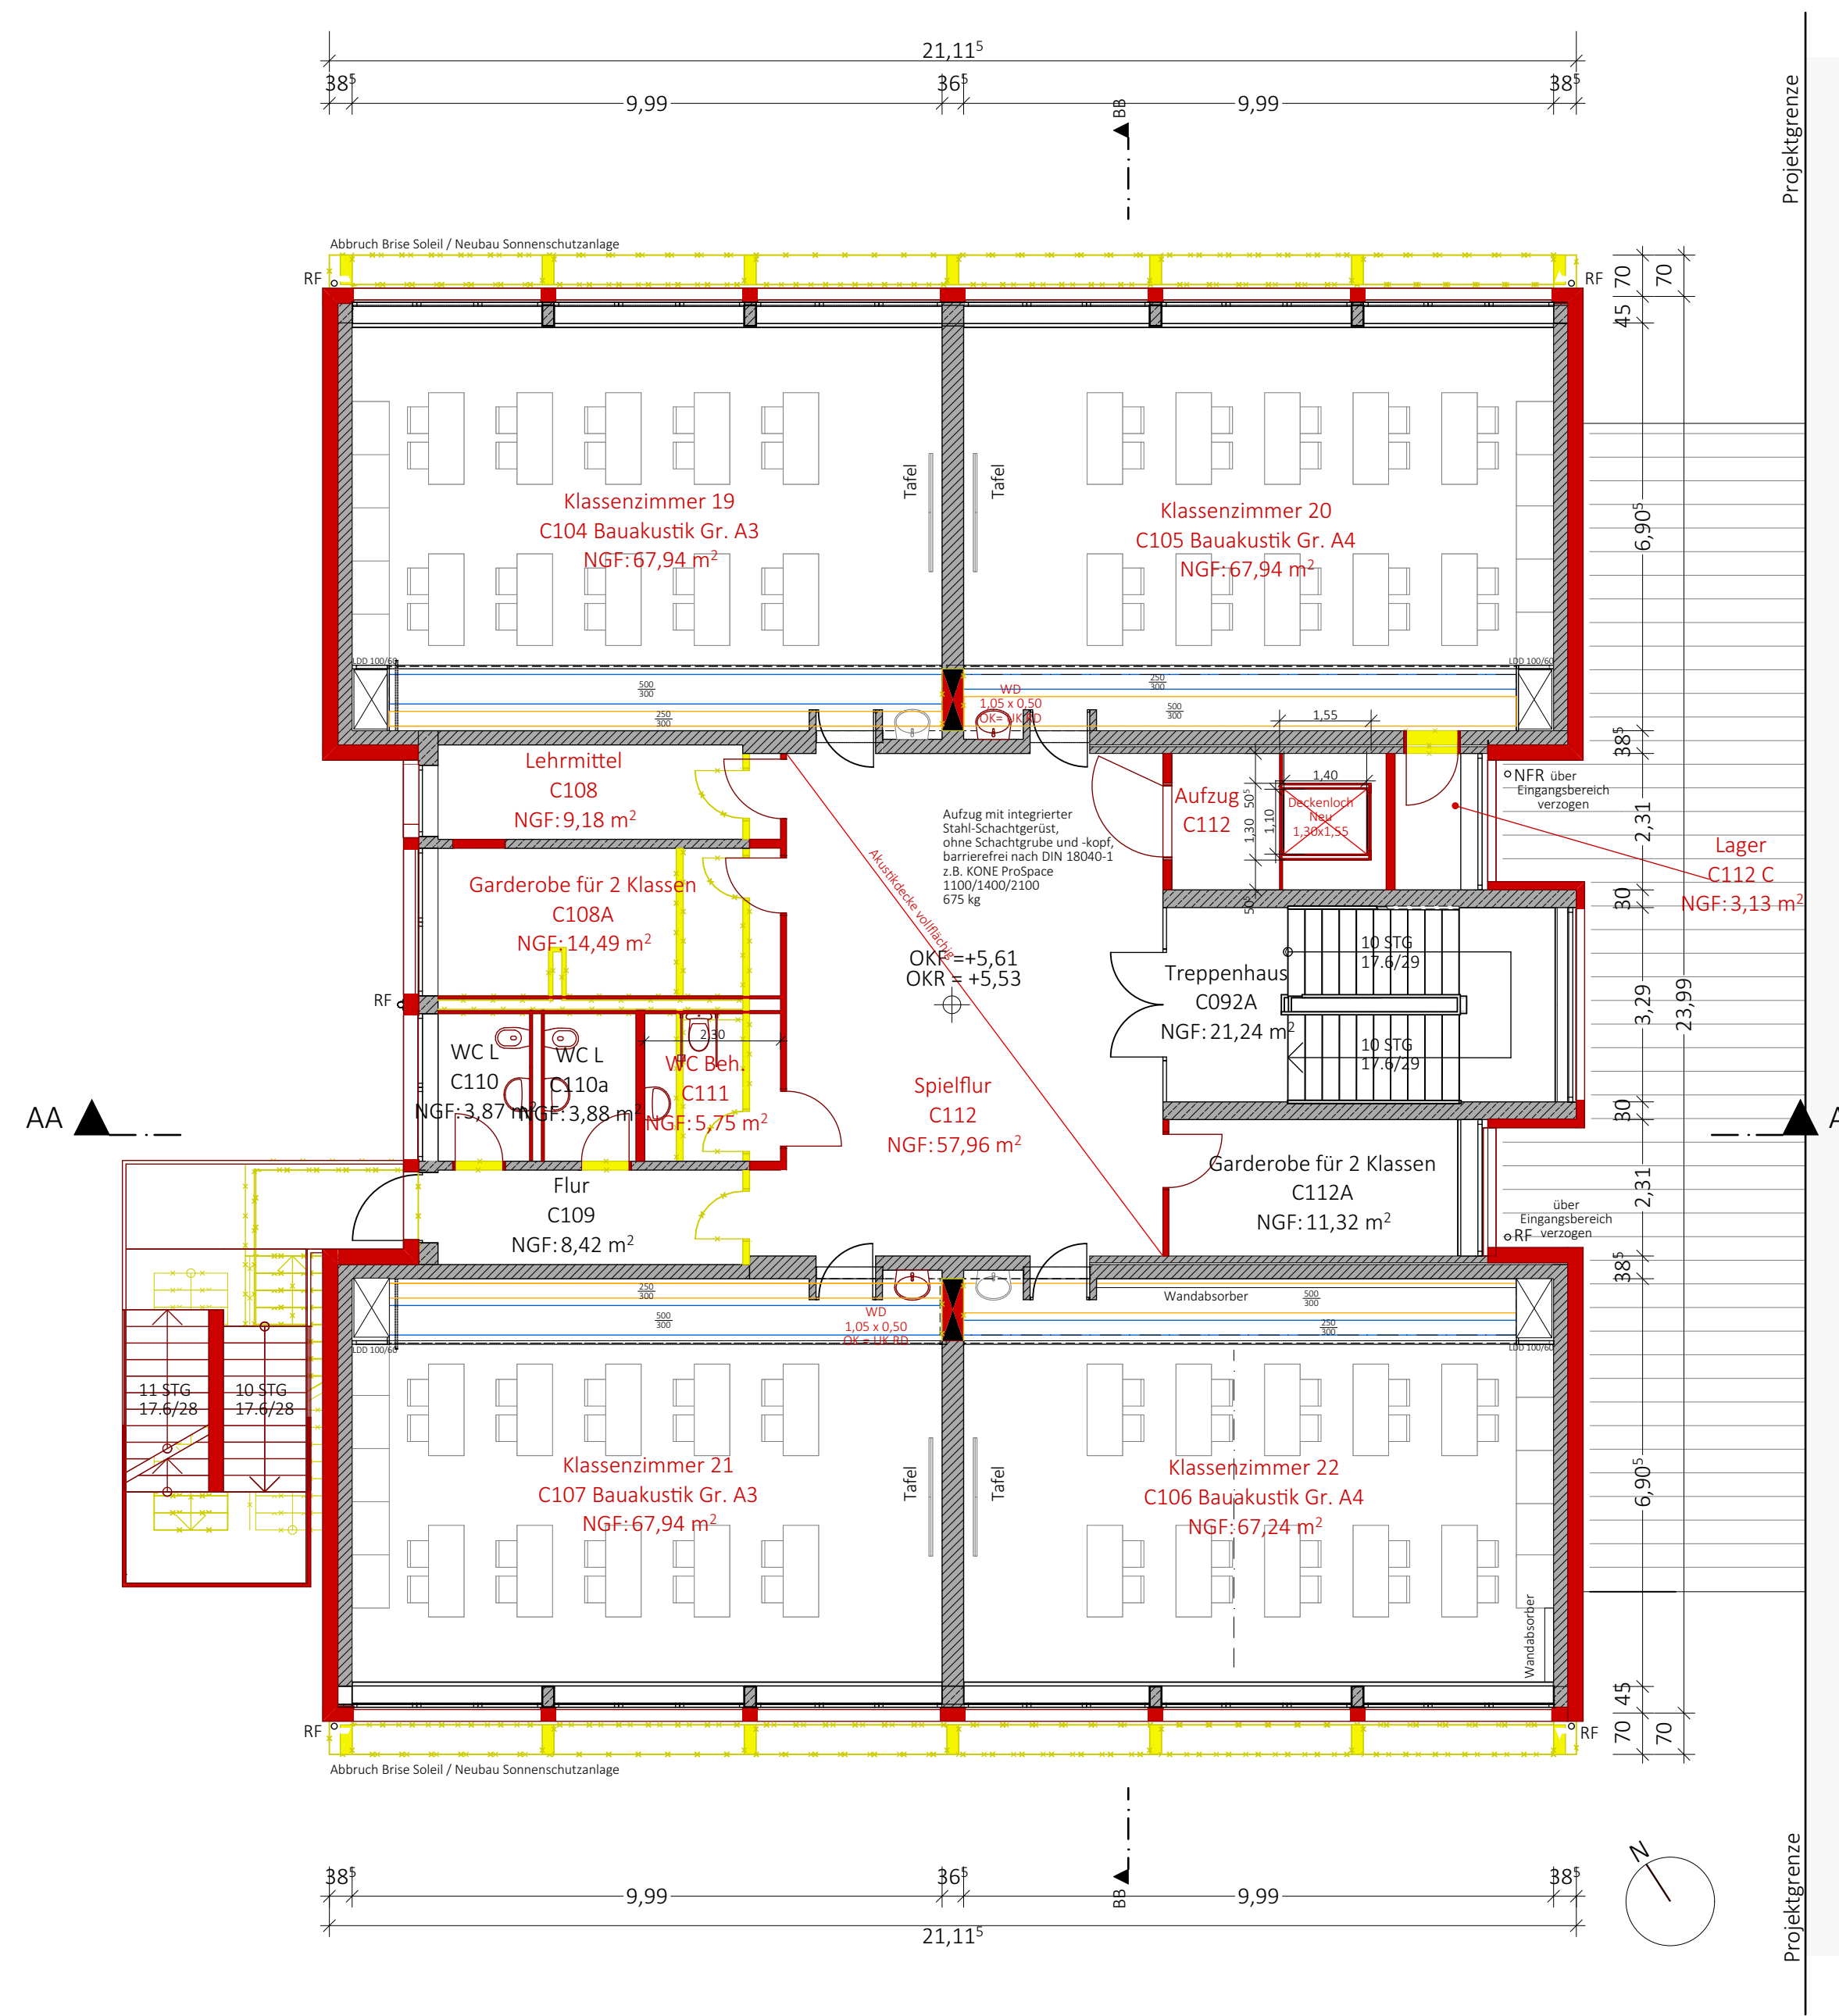


Grundriss 1.Obergeschoss

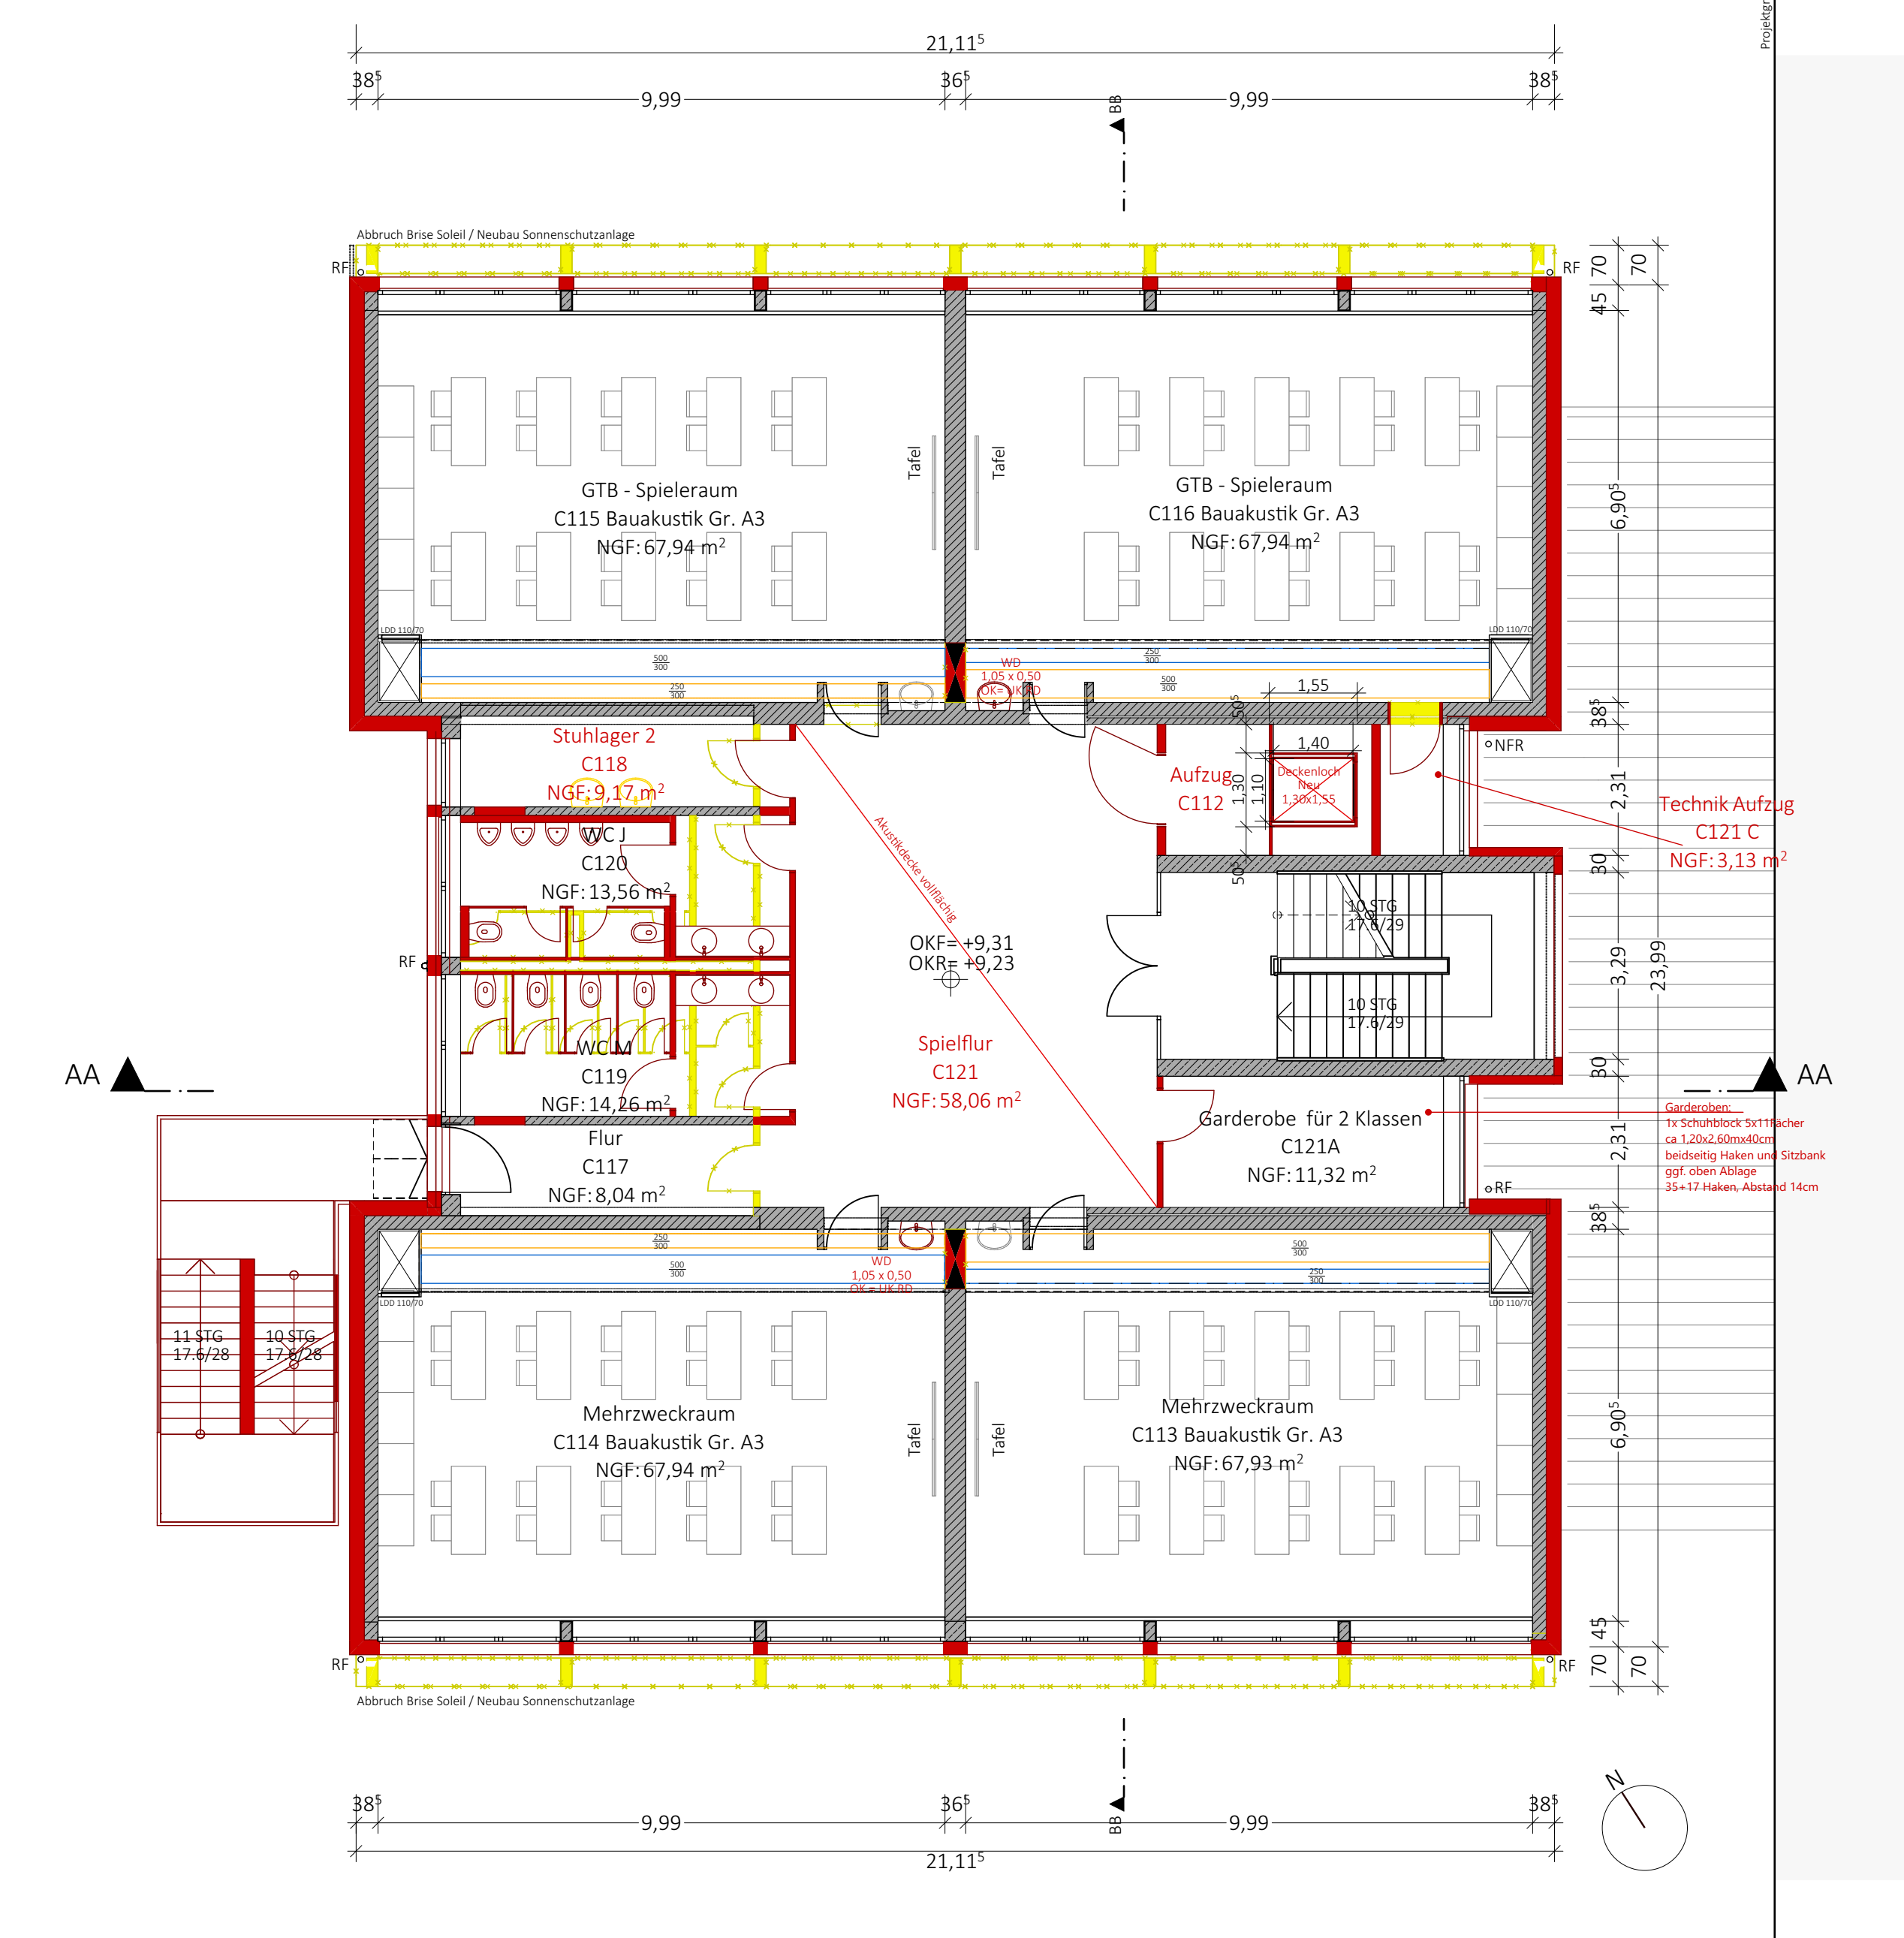

Grundriss 2. Obergeschoss

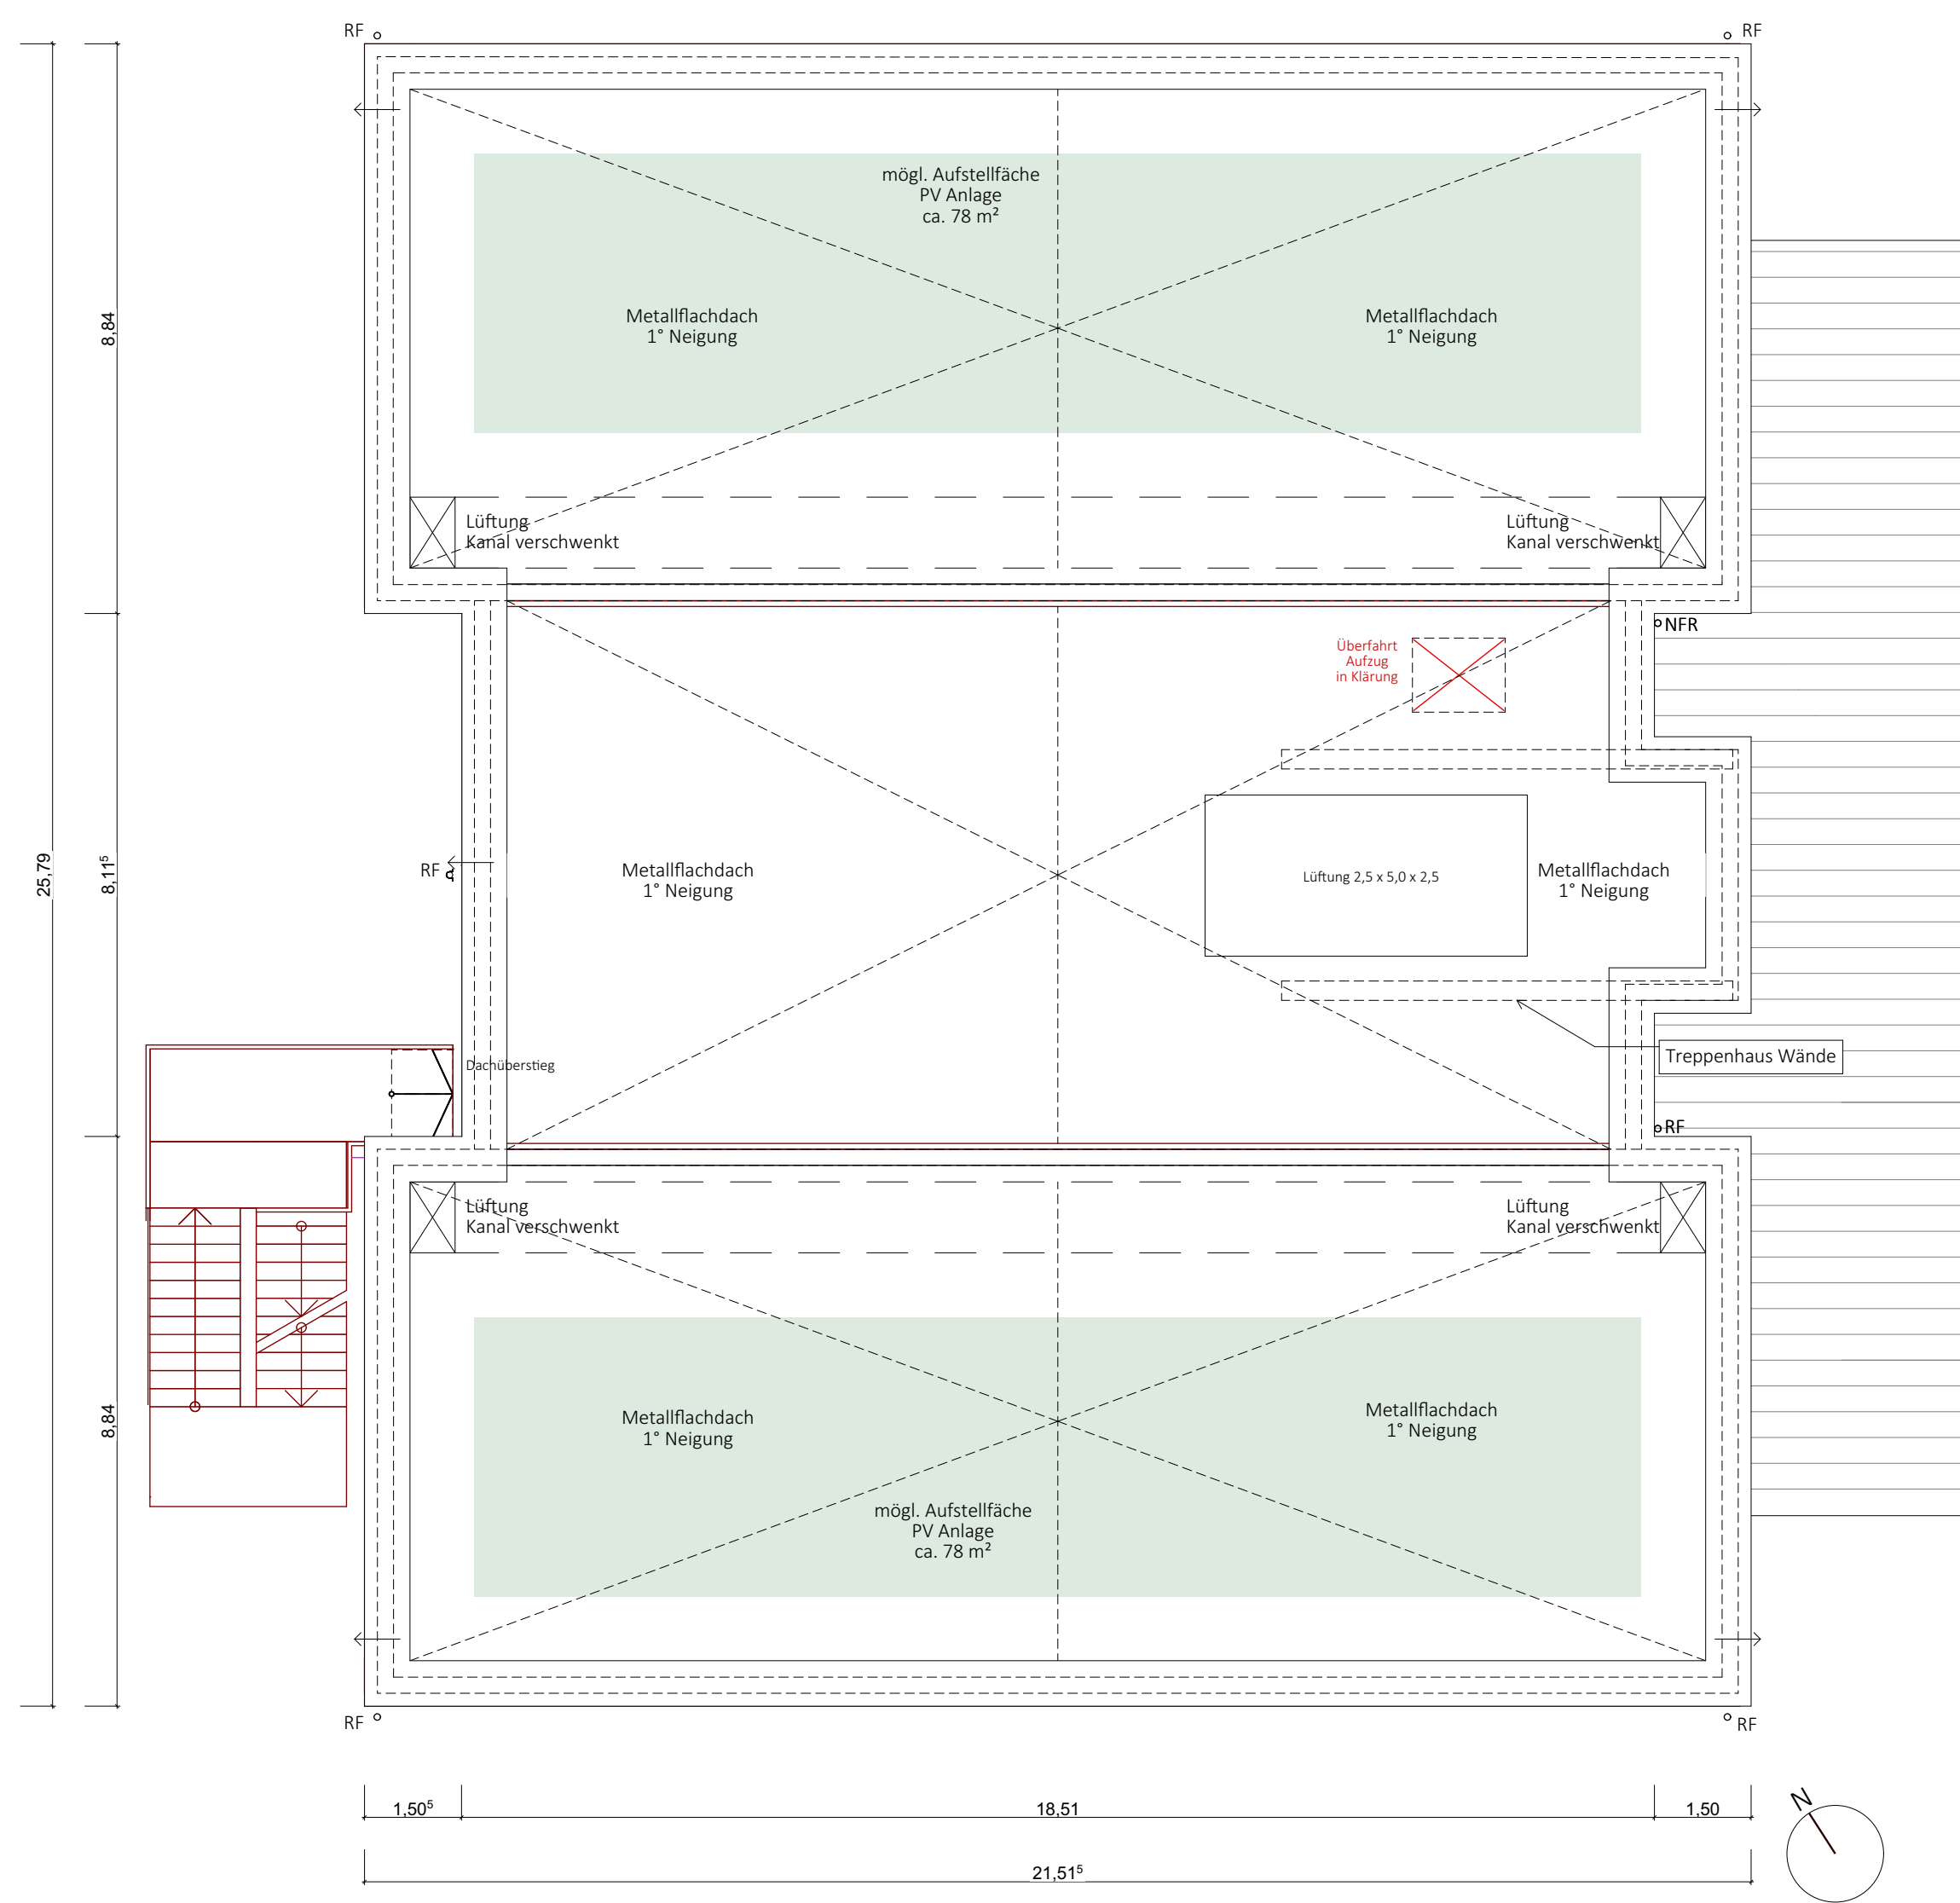

Dachaufsicht

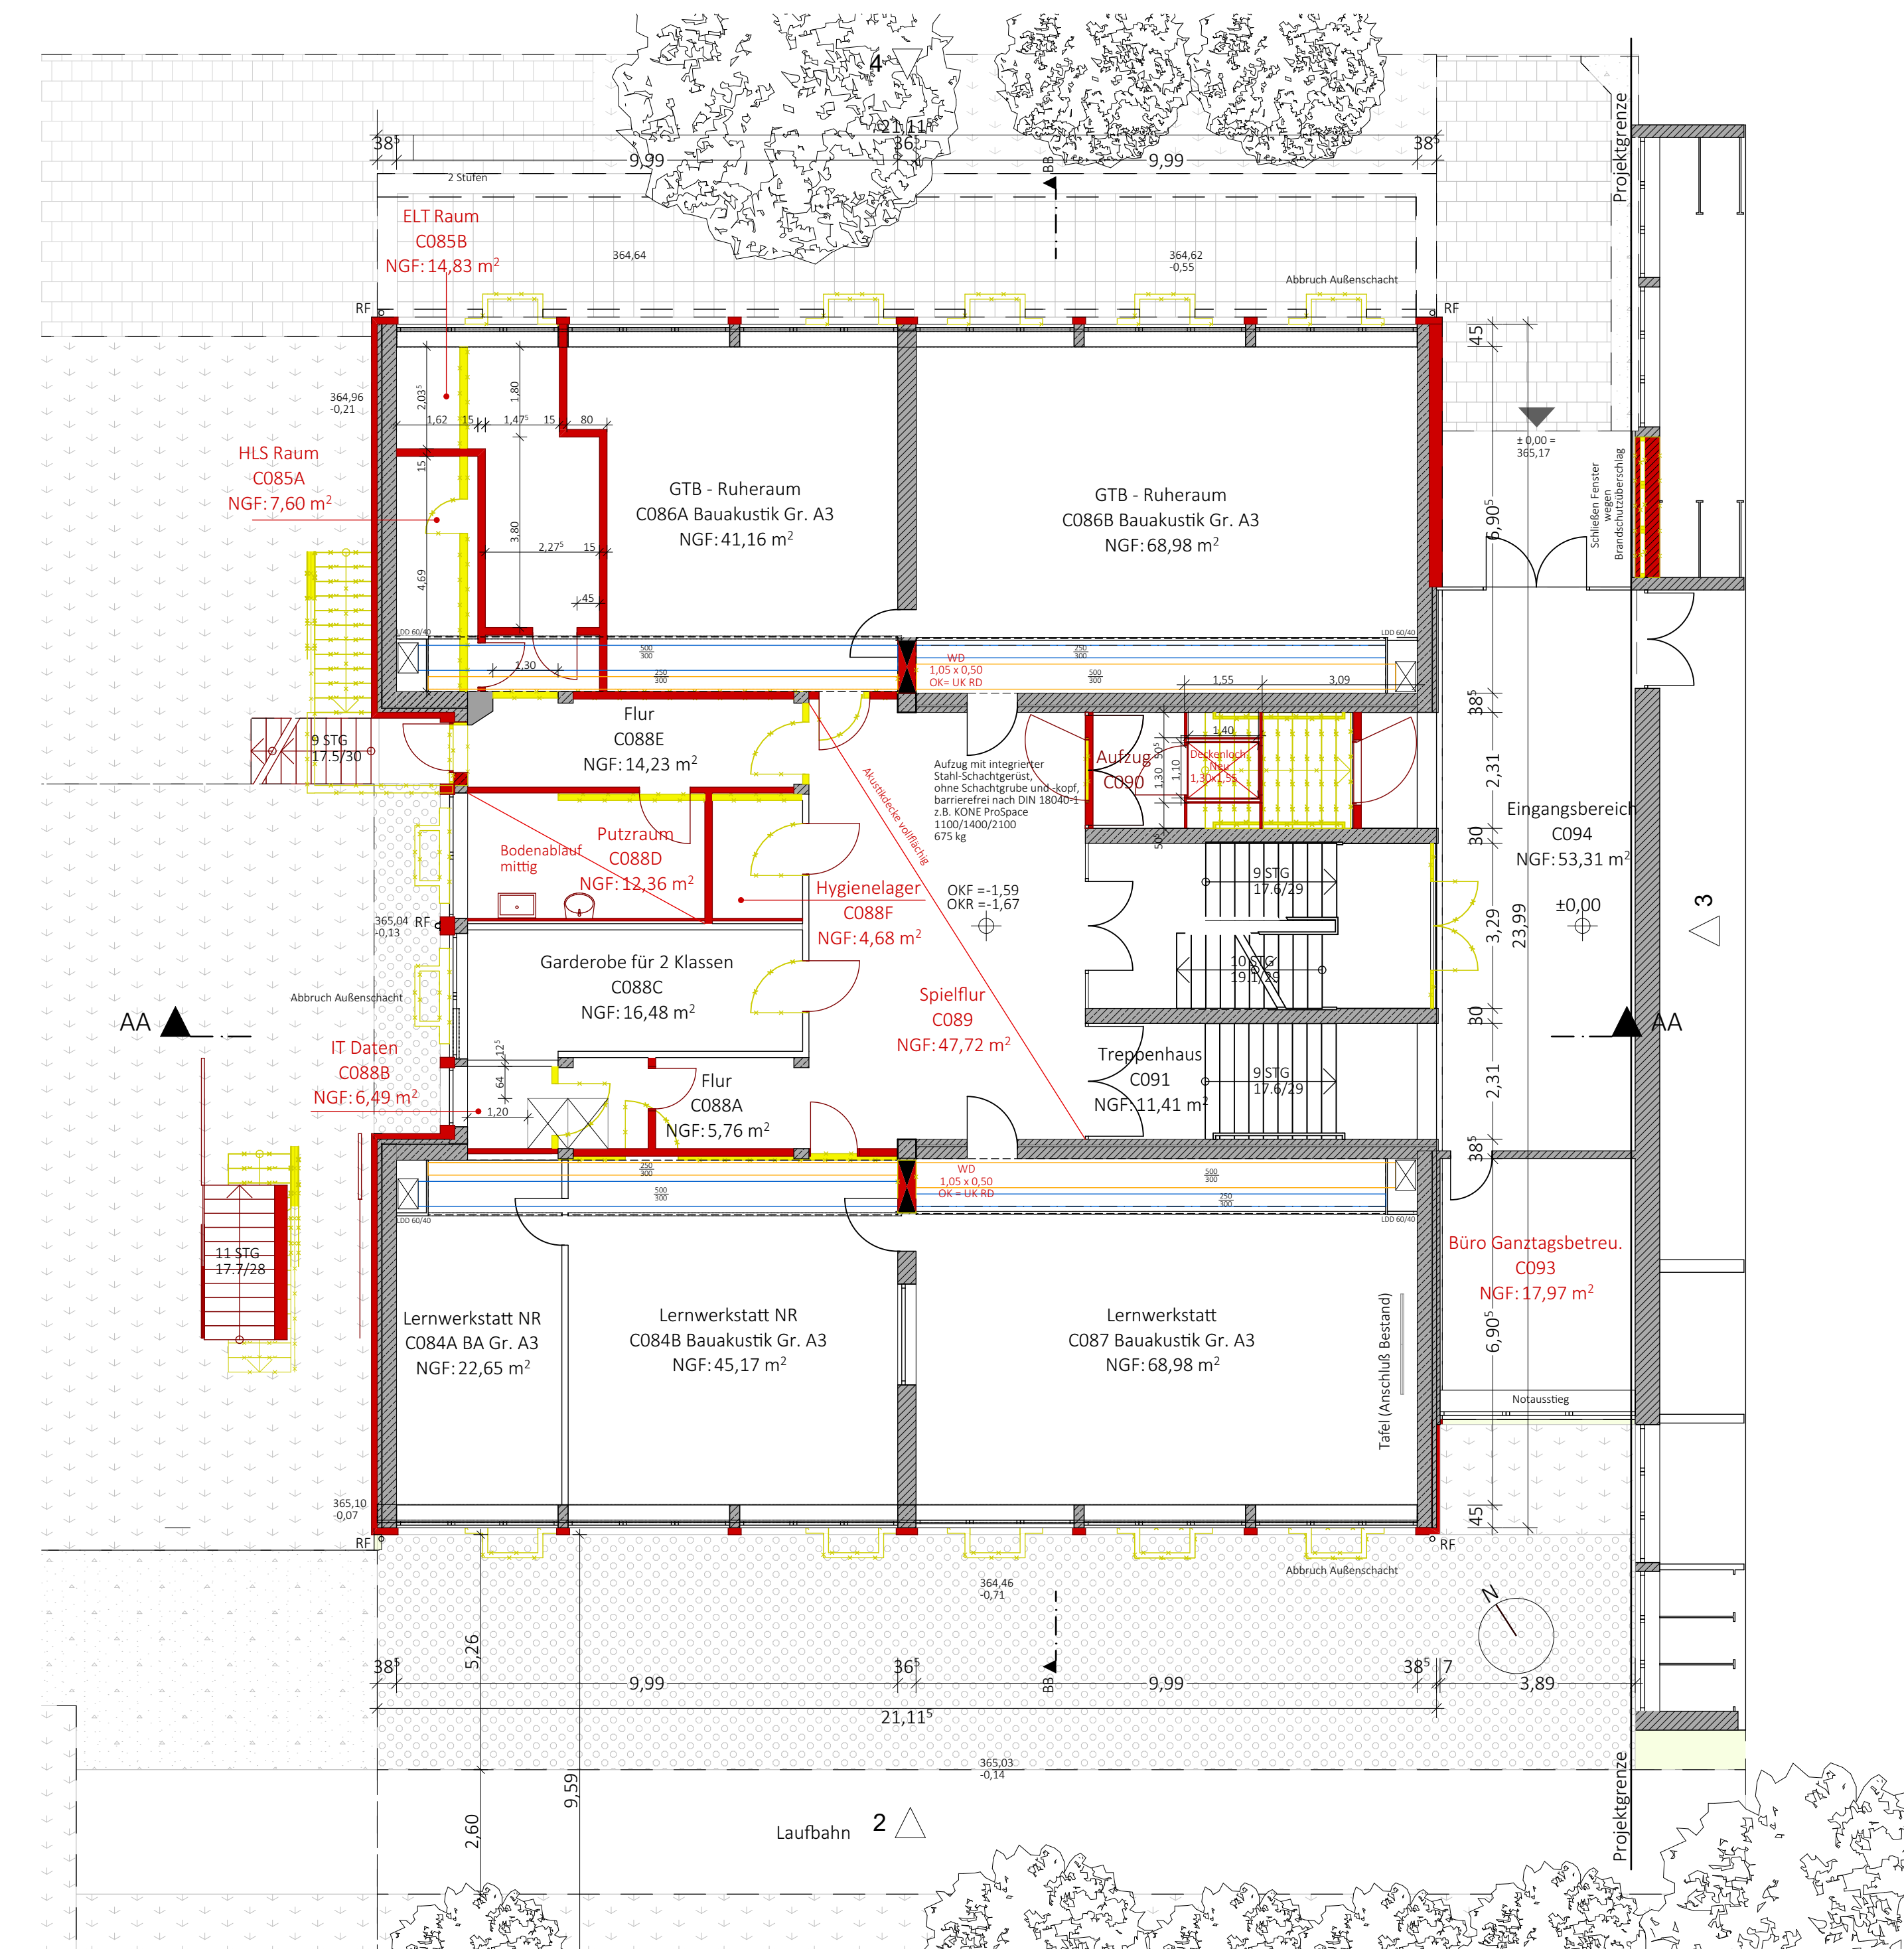

Grundriss Kellergeschoss (Souterrain)

- Legende**
- Bauteile Bestand
 - Bauteile Neu
 - Bauteile Abbruch
- ± 0,00 = 365,17

**Wilhelm-Ernst-Grundschule
Gebäude C - Feselenbau**
Feselenstraße 42, 85053 Ingolstadt 4945 - Ingolstadt



Umbau/Sanierung: Grundrisse/Dachaufsicht M 1:100

Datum: 22.09.2021 Planzeichnung: WEGS_E_GR_301

Bauherr:
Stadt Ingolstadt, Referat VI, Hochbauamt
Spitalstrasse 3, 85049 Ingolstadt
Telefon 0841 / 305 2160
Telefax 0841 / 305 2166
hochbau@ingolstadt.de

Ort, Datum Unterschrift

Ort, Datum Unterschrift