


Anlage 1

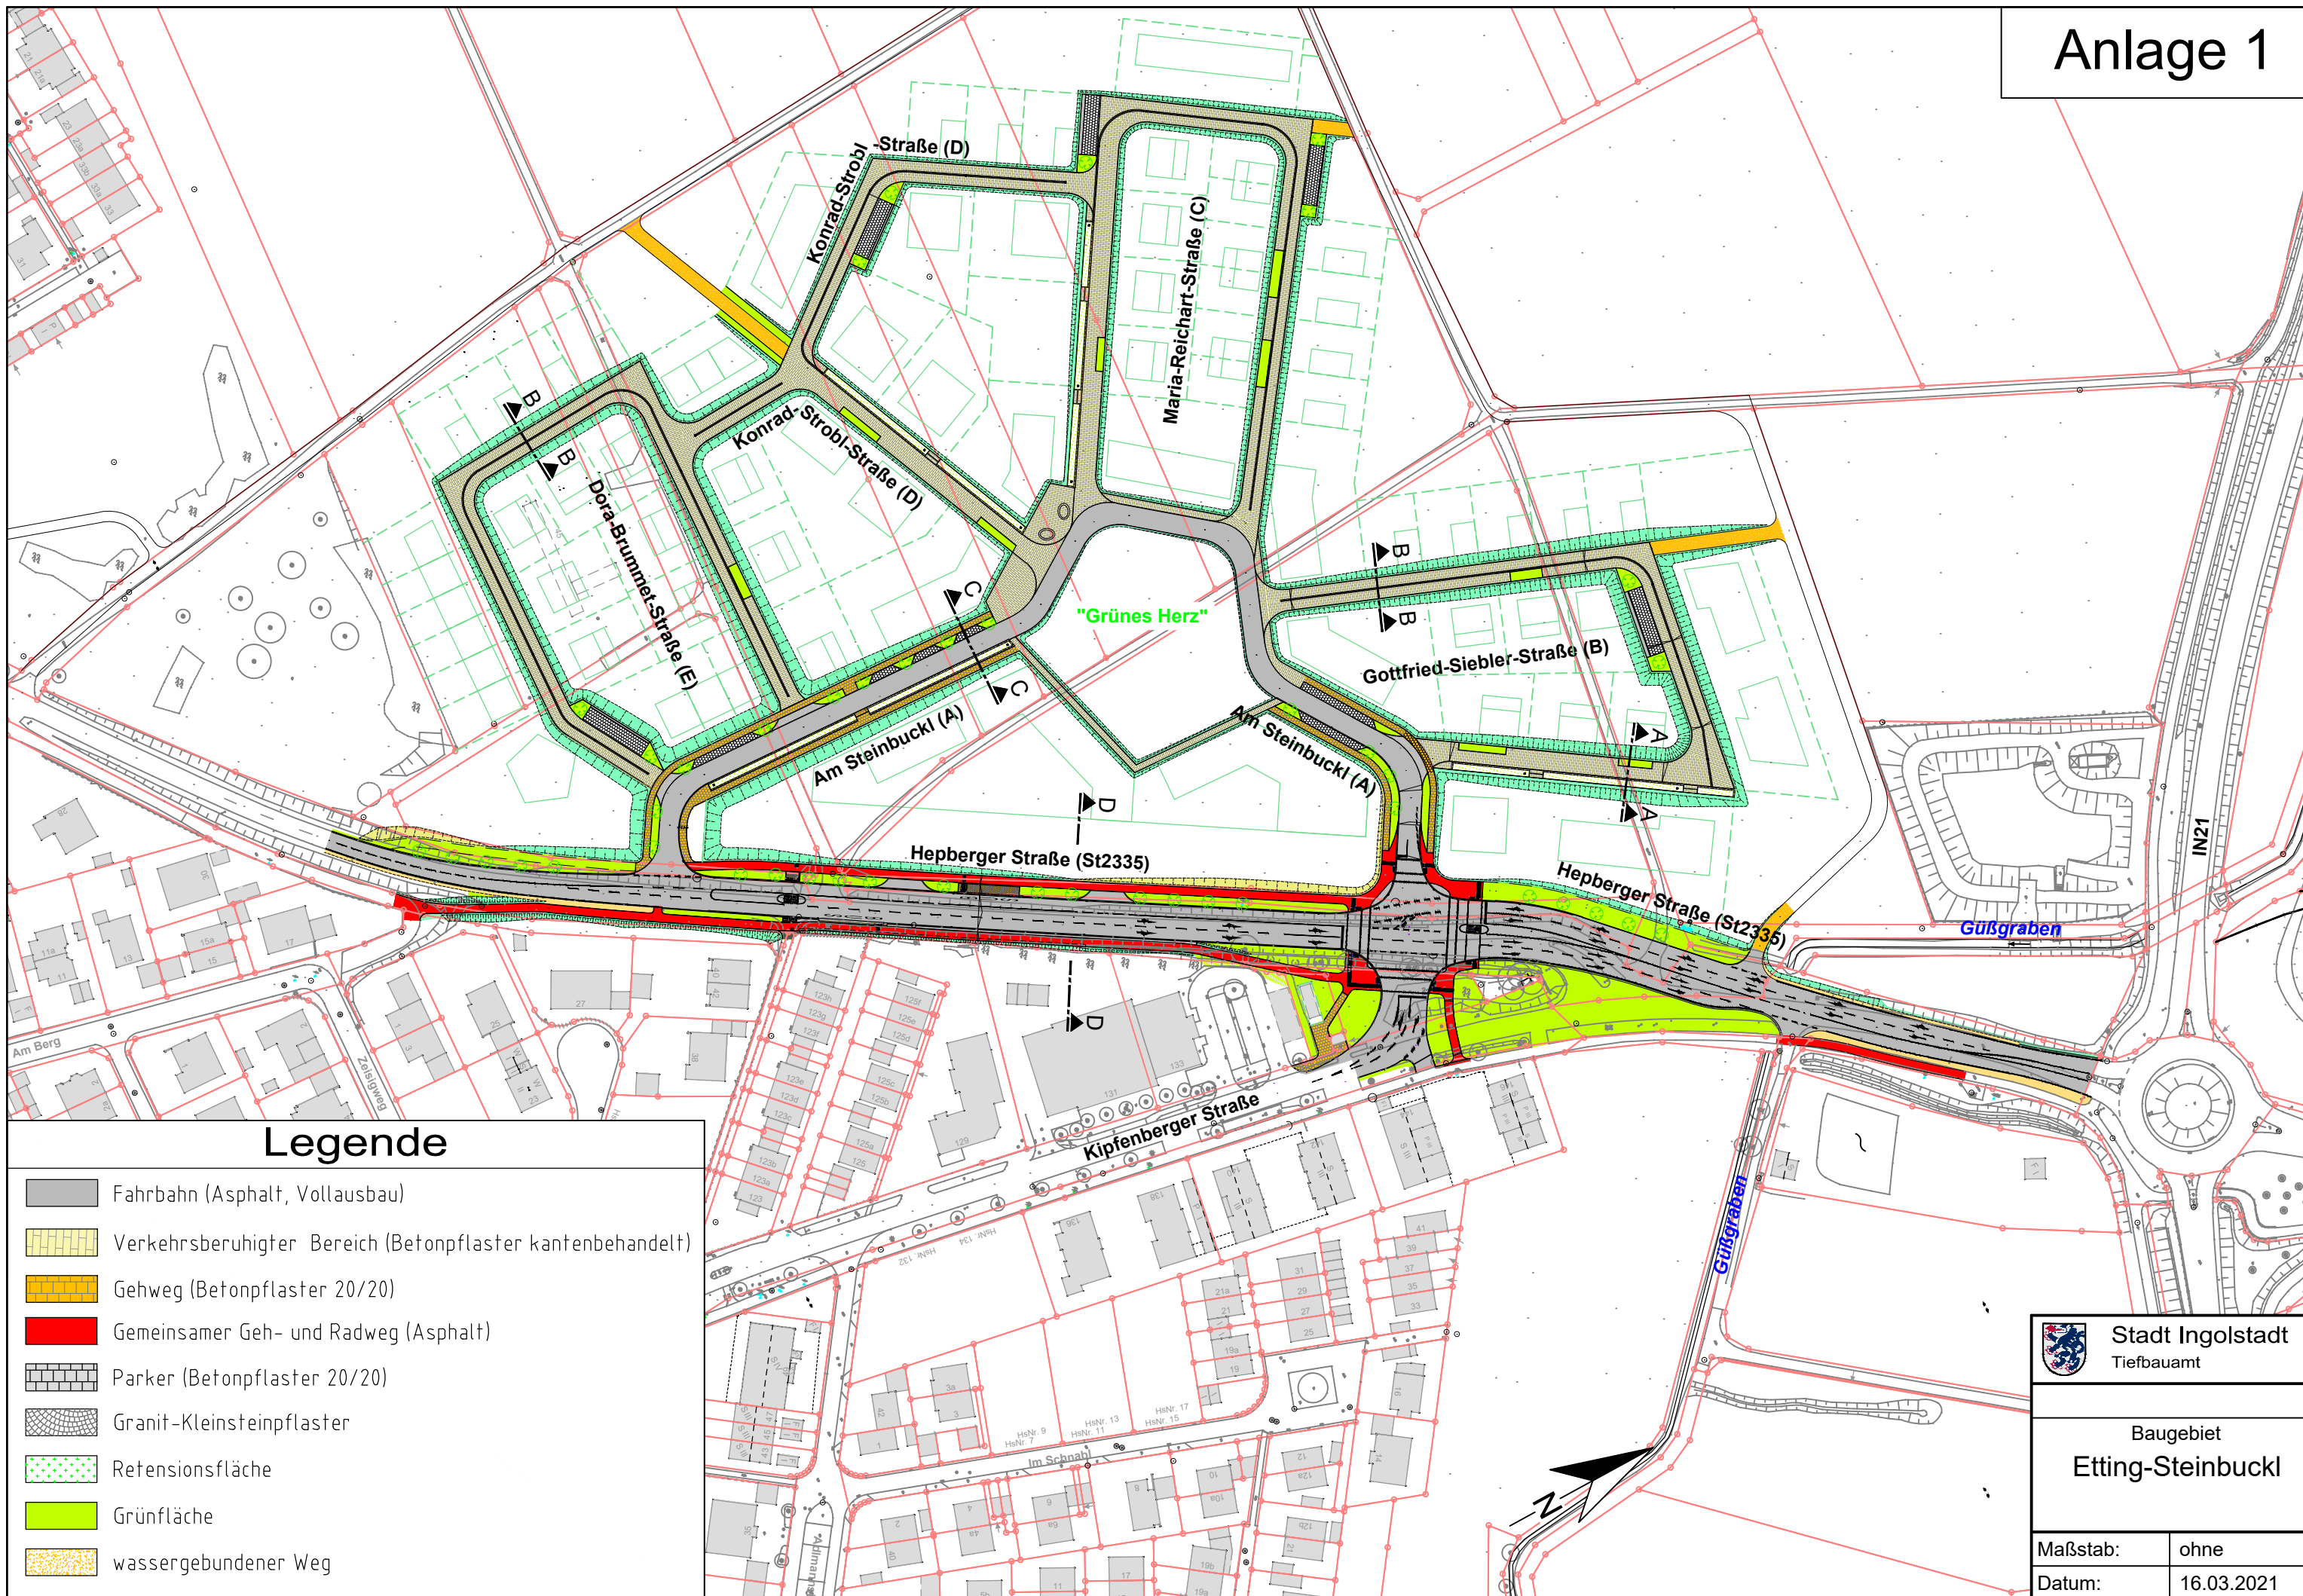

Legende

- Fahrbahn (Asphalt, Vollausbau)
- Verkehrsberuhigter Bereich (Betonpflaster kantenbehandelt)
- Gehweg (Betonpflaster 20/20)
- Gemeinsamer Geh- und Radweg (Asphalt)
- Parker (Betonpflaster 20/20)
- Granit-Kleinsteinpflaster
- Retentionsfläche
- Grünfläche
- wassergebundener Weg

 Stadt Ingolstadt Tiefbauamt	
Baugebiet Etting-Steinbuckl	
Maßstab:	ohne
Datum:	16.03.2021