


Legende

- | | | | | | |
|--|----------------------|--|---------------------------------|--|--|
| | Neu gepflanzter Baum | | Zaun Bestand H 1,50 m | | Leitungen Bestand - nachrichtliche Übernahme |
| | Bestandsbaum | | Zaun Planung, Stabgitter H 1,50 | | Gas |
| | Sträucher | | Leitungen RW | | Strom / Strom stillgelegt |
| | Hecken | | Pollerleuchte | | Strom Planung |
| | Pflanzflächen | | Mastleuchte | | Trinkwasser |
| | Rasenfläche/Wiese | | Bestandshöhen | | Regenwasser Planung / Regenwasser Demontage |
| | Rasenfugenpflaster | | Planungshöhen | | Kanal |
| | Pflaster Kleinformat | | Planungsumgriff | | Kanal Sanierung |
| | Asphalt | | | | Breitband/Glasfaser |
- Dieser Plan gilt nur innerhalb des dargestellten Planungsumgriffs. Die Bereiche außerhalb dieser Grenze bleiben von diesem Bauantrag unberührt.

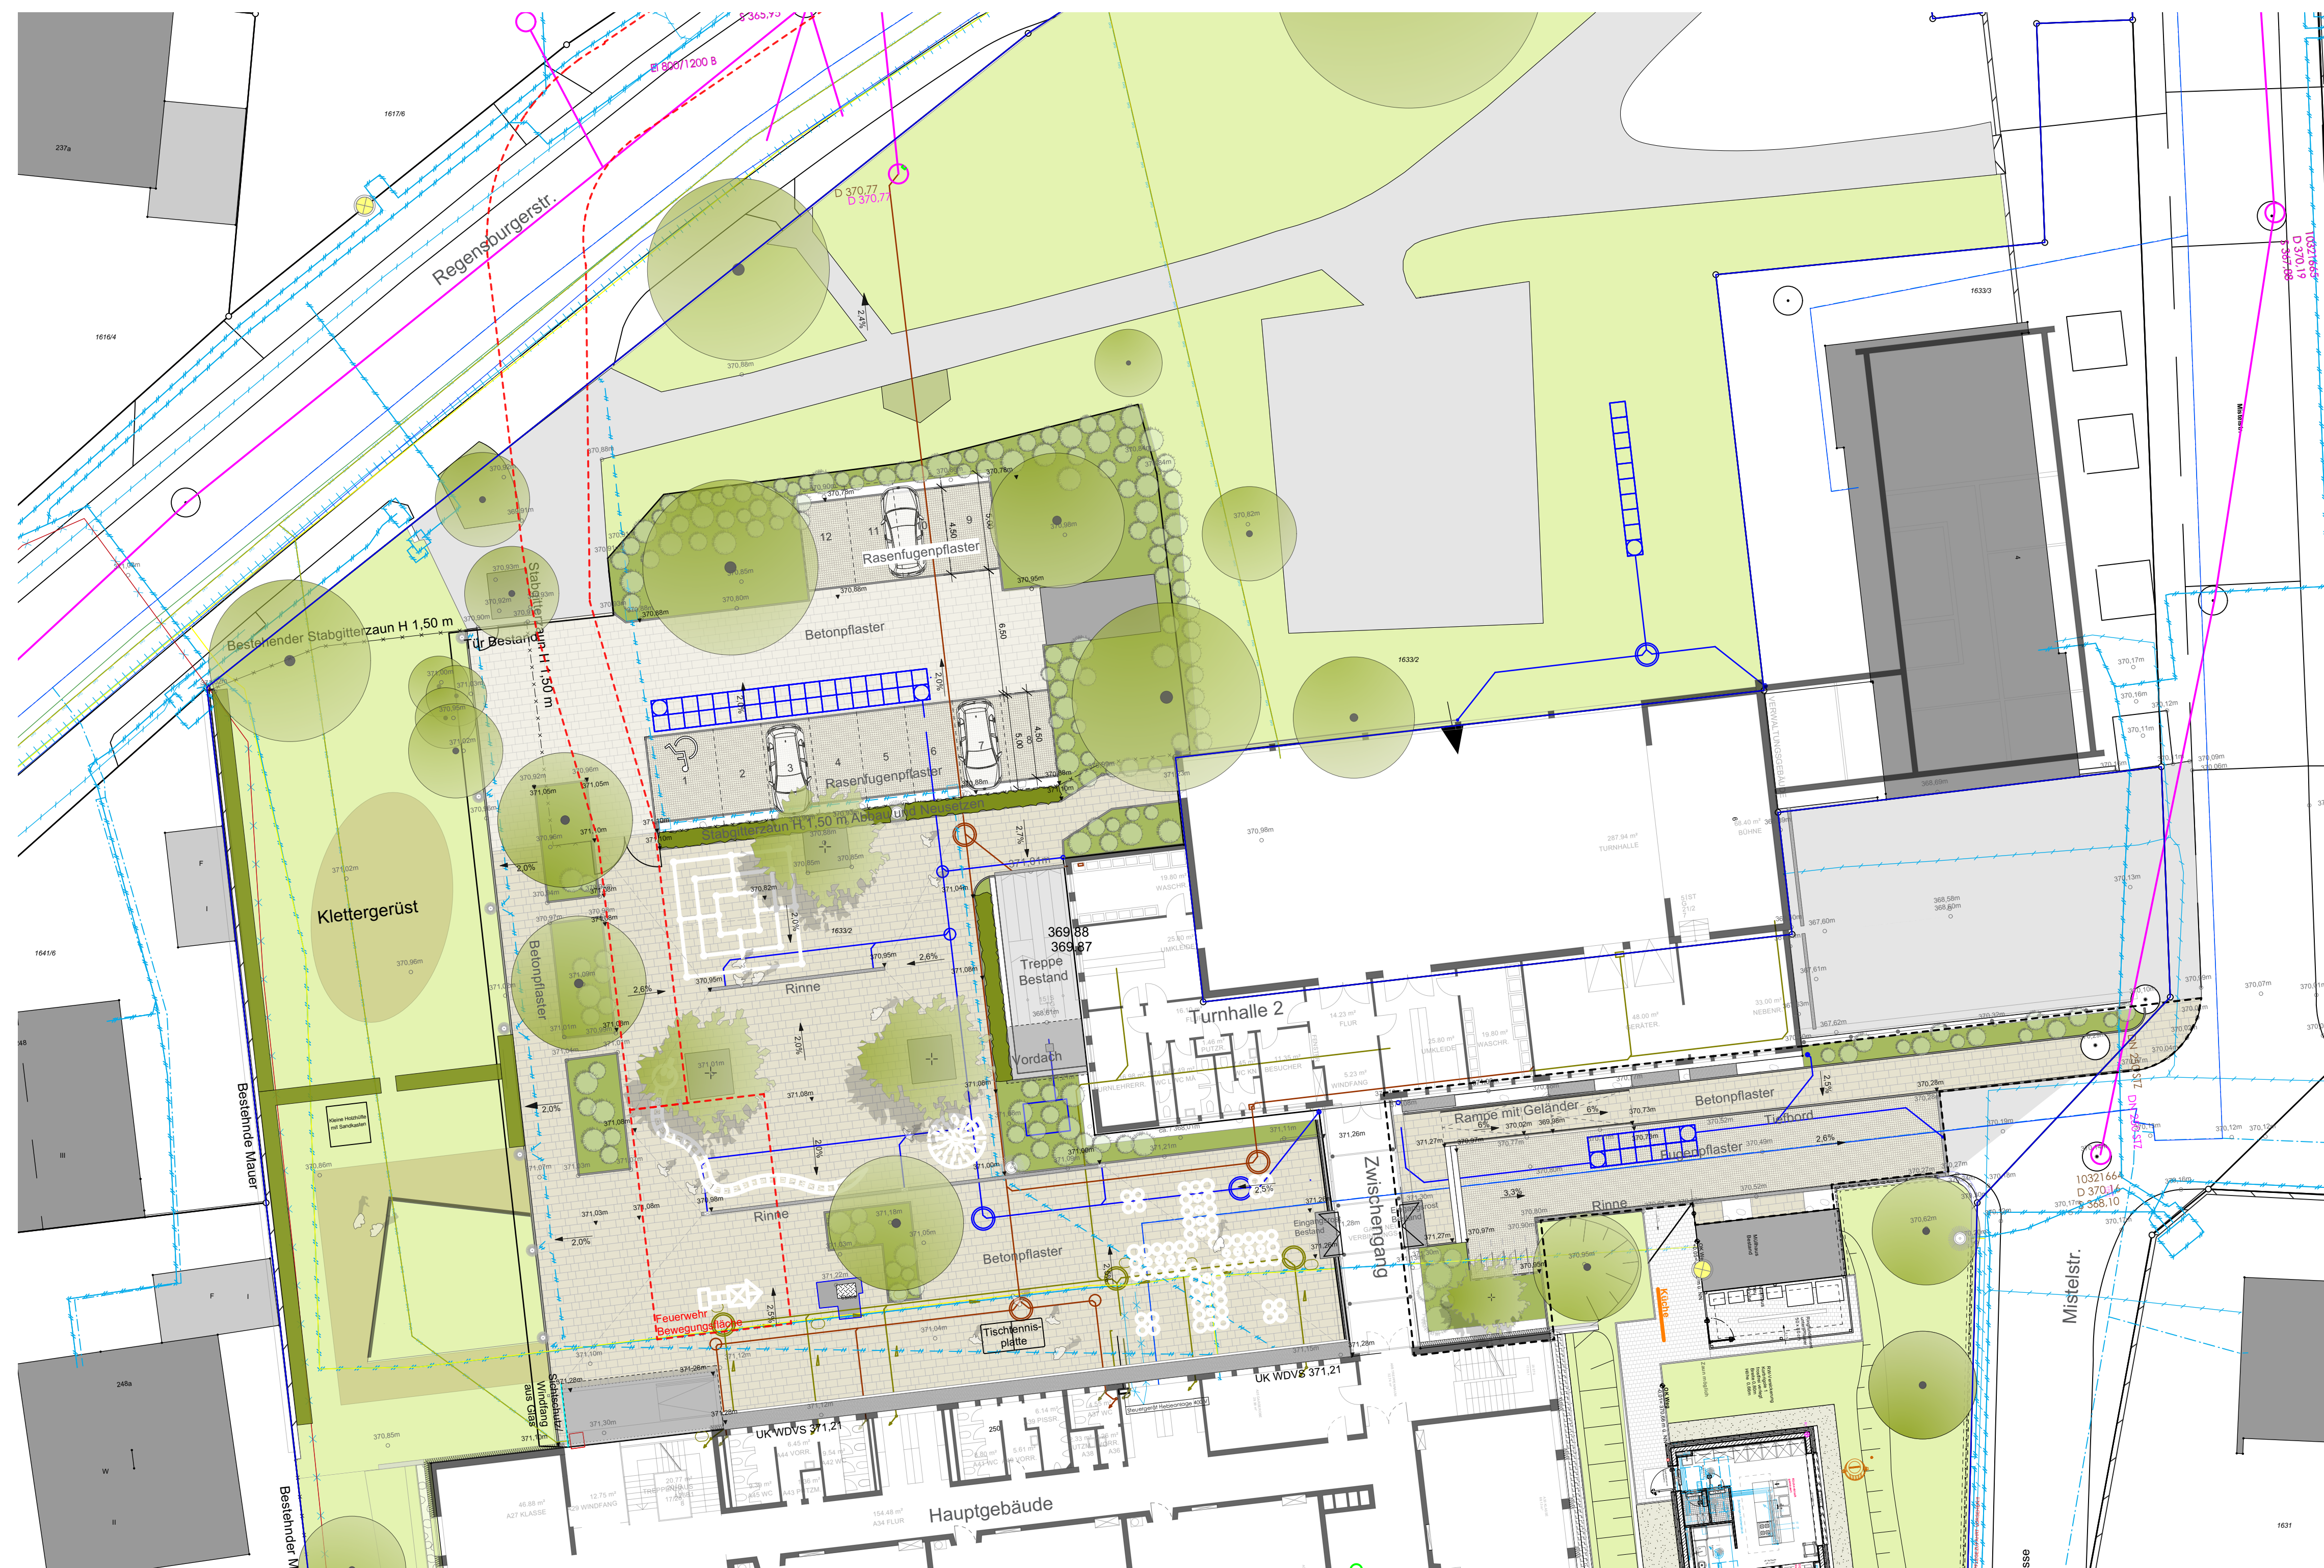

Alle Maß-, Sach-, und Höhenangaben sind vor Baubeginn am Bau eigenverantwortlich zu prüfen; Unstimmigkeiten sind der Bauleitung unverzüglich zu melden. Grundstücksgrenzen und grundstücksbezogene Bauteile dürfen nicht aus den Außenanlagenplänen gemessen werden. Es gilt die ordentliche Vermarkung bzw. die Angaben des zuständigen Vermessers. Lage und Höhe der Einrichtungen und Leitungen für Ver- und Entsorgung wie Strom, Gas, Wasser sind vor Baubeginn eigenverantwortlich festzustellen. Die dargestellten Sparten dienen lediglich als Orientierungshilfe. Lage, Vollständigkeit und Aktualität können nicht garantiert werden. Verbindlich sind die jeweiligen Pläne der Fachplanungen (außer Rinnen, Hof- und Straßensinkkästen). Die Pläne der Fachplanungen sind vom Unternehmer bei der Bauleitung anzufordern. Dieser Plan ist nur gültig mit den dazugehörigen Werkplänen, Details und Leistungsverzeichnissen.

Index	Änderungen	Datum	gez.

**443_Grundschule Mailing
Erneuerung des Pausenhofes
Entwurf**

Freianlagenplanung

Ort des Vorhabens Regensburger Straße 250, 85055 Ingolstadt Grundstück Flur-Nr.: 1633 Gemarkung: Mailing	Plannr. 443_300.01
Bauherr/ Antragsteller Stadt Ingolstadt Rathausplatz 2 85049 Ingolstadt Referat VI	Maßstab 1 : 200
Landschaftsarchitekt FREI Büro Freiraum, Johann Berger Freier Landschaftsarchitekt Stadtplaner Oberer Graben 3a 85354 Freising RAUM Tel: 08161-14840-0	Datum 17.02.2022 Bearbeiter ak/ds/ss
Unterschrift	
Grundlagen Vermessung: GS-Mailing, Alkis-Daten, 30.07.19, ergänzt durch Vermessung Hochbau vom 19.08.08. Hochbau: HLS: Team für Technik, Entwurfsplanung vom 21.09.04	