


Lagesystem: UTM Koordinatensystem ETRS89  
 Höhensystem: Normalhöhenystem DHHN2016

c	15.05.2023	Format	TS
b	26.04.2023	Wasserspiel / Bodenbeläge	AB
a	10.04.2023	Anpassung der Plangrundlagen	TS
Index	Datum	Änderungen	Name

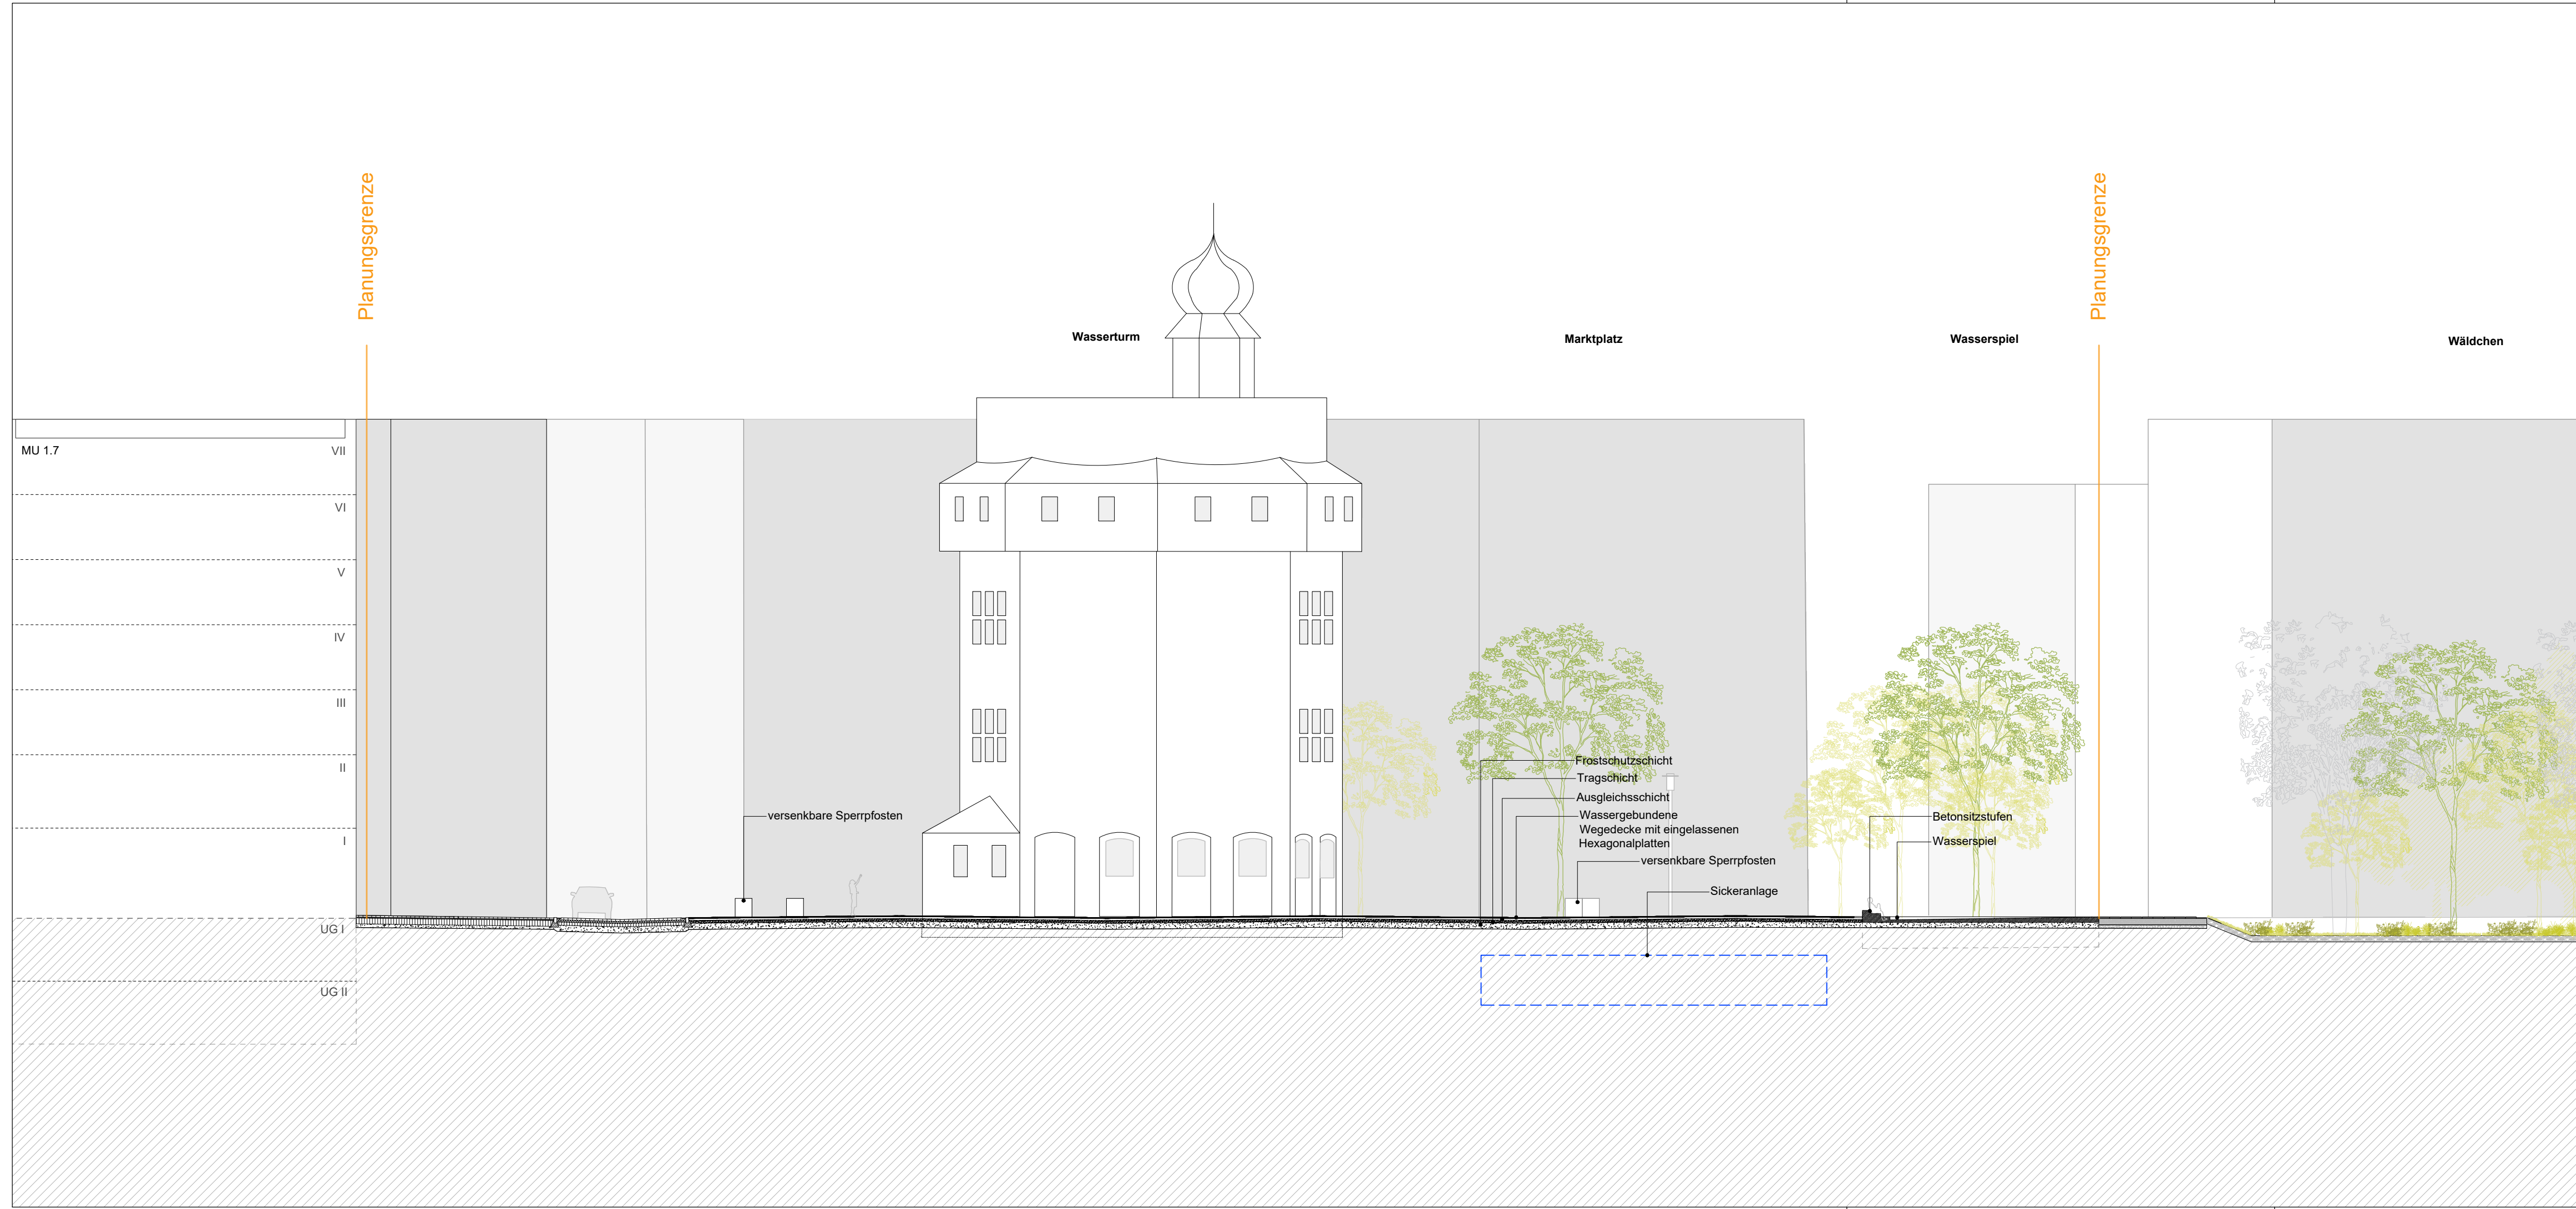

**Bauf:**   
 GERCH  
 Gustaf-Gründgens-Platz 5  
 40211 Düsseldorf

Düsseldorf, den

**Entwurf:**   
 kister scheithauer gross architekten und stadtplaner gmbh  
 Agrippinawerft 18  
 50678 Köln

Köln, den

**Bauvorhaben:** 

Projekt Nr:	1931
Bearb:	KSG
Gez:	AB / TS
Gepr:	KSG

Zeichen

**Plandarstellung:** Platzgestaltung Schnitt

**Marktplatz (Wasserturm)**

Datum	28.04.2023
Maßstab	1:200
Plan Nr:	02.3