



Lagesystem: UTM Koordinatensystem ETRS89
 Höhensystem: Normalhöhenystem DHHN2016

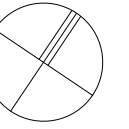

Index	Datum	Änderungen	Name
c	15.05.2023	Format	TS
b	26.04.2023	Wasserspiel / Bodenbeläge	AB
a	10.04.2023	Anpassung der Plangrundlagen	TS

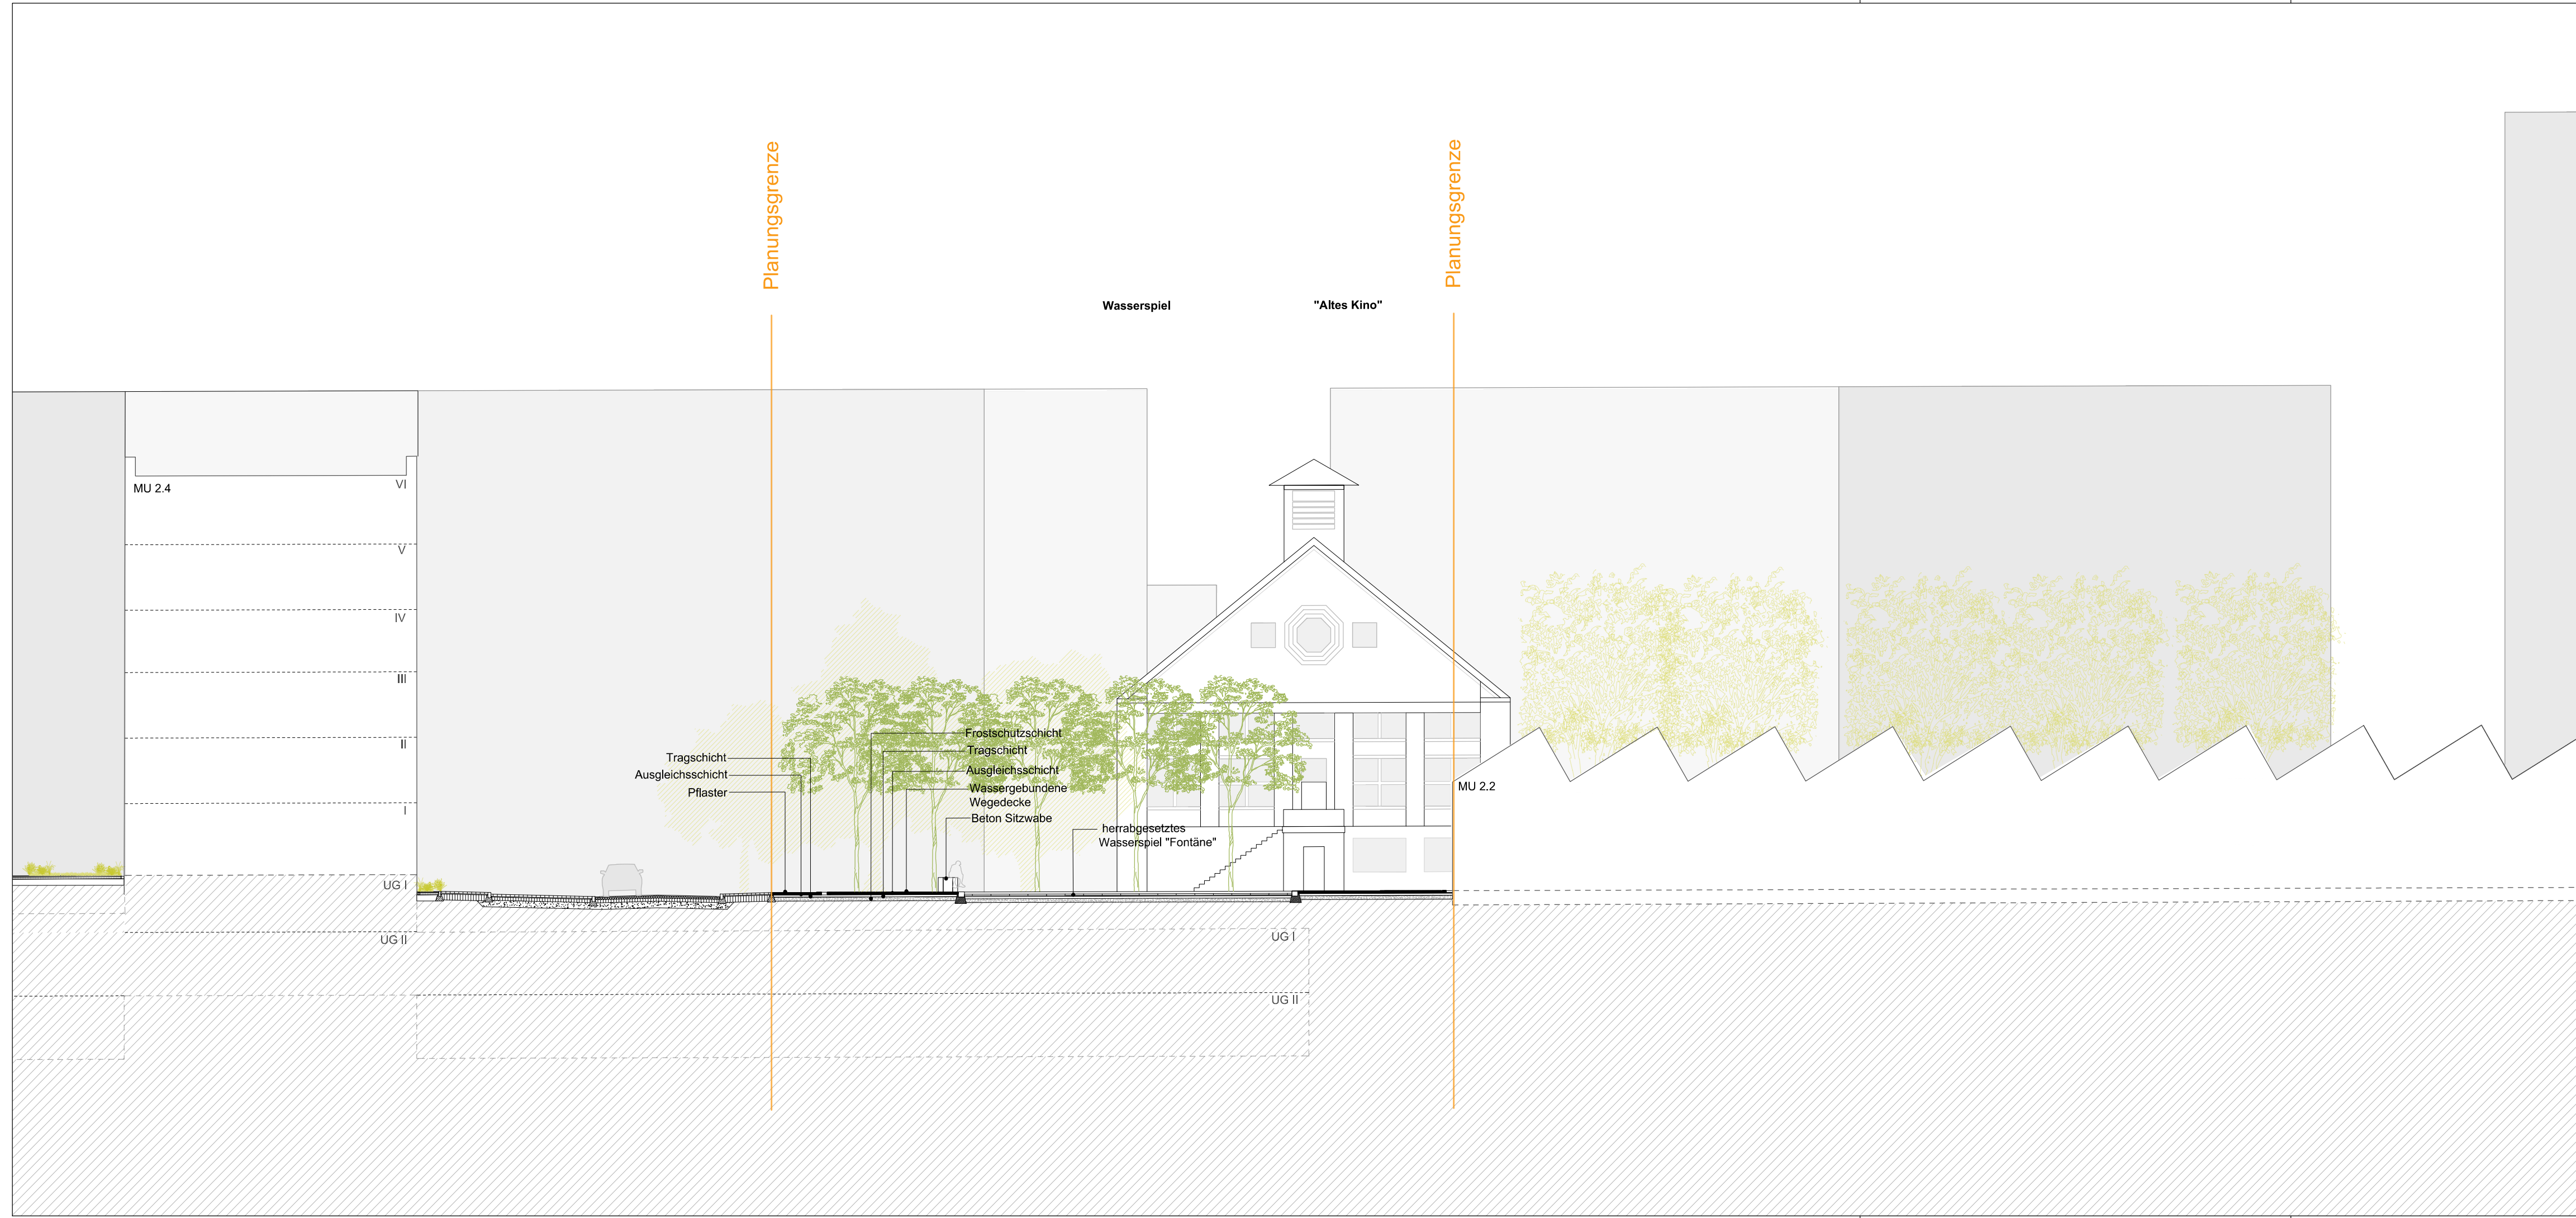

<p>Bauf</p>  <p>GERCH Gustaf-Gründgens-Platz 5 40211 Düsseldorf</p>	Düsseldorf, den								
<p>Entwurf:</p>  <p>Agrippinawerft 18 50678 Köln</p>	Köln, den								
<p>Bauvorhaben:</p> 	<p>Projekt Nr: 1931</p> <table border="1"> <tr> <td></td> <td>Zeichen</td> </tr> <tr> <td>Bearb:</td> <td>KSG</td> </tr> <tr> <td>Gez:</td> <td>AB / TS</td> </tr> <tr> <td>Gepr:</td> <td>KSG</td> </tr> </table>		Zeichen	Bearb:	KSG	Gez:	AB / TS	Gepr:	KSG
	Zeichen								
Bearb:	KSG								
Gez:	AB / TS								
Gepr:	KSG								
<p>Plandarstellung: Platzgestaltung Schnitt</p> <p>Quartiersplatz (Altes Kino MU2.3)</p>	<p>Datum 28.04.2023</p> <p>Maßstab 1:200</p> <p>Plan Nr: 04.3</p>								