




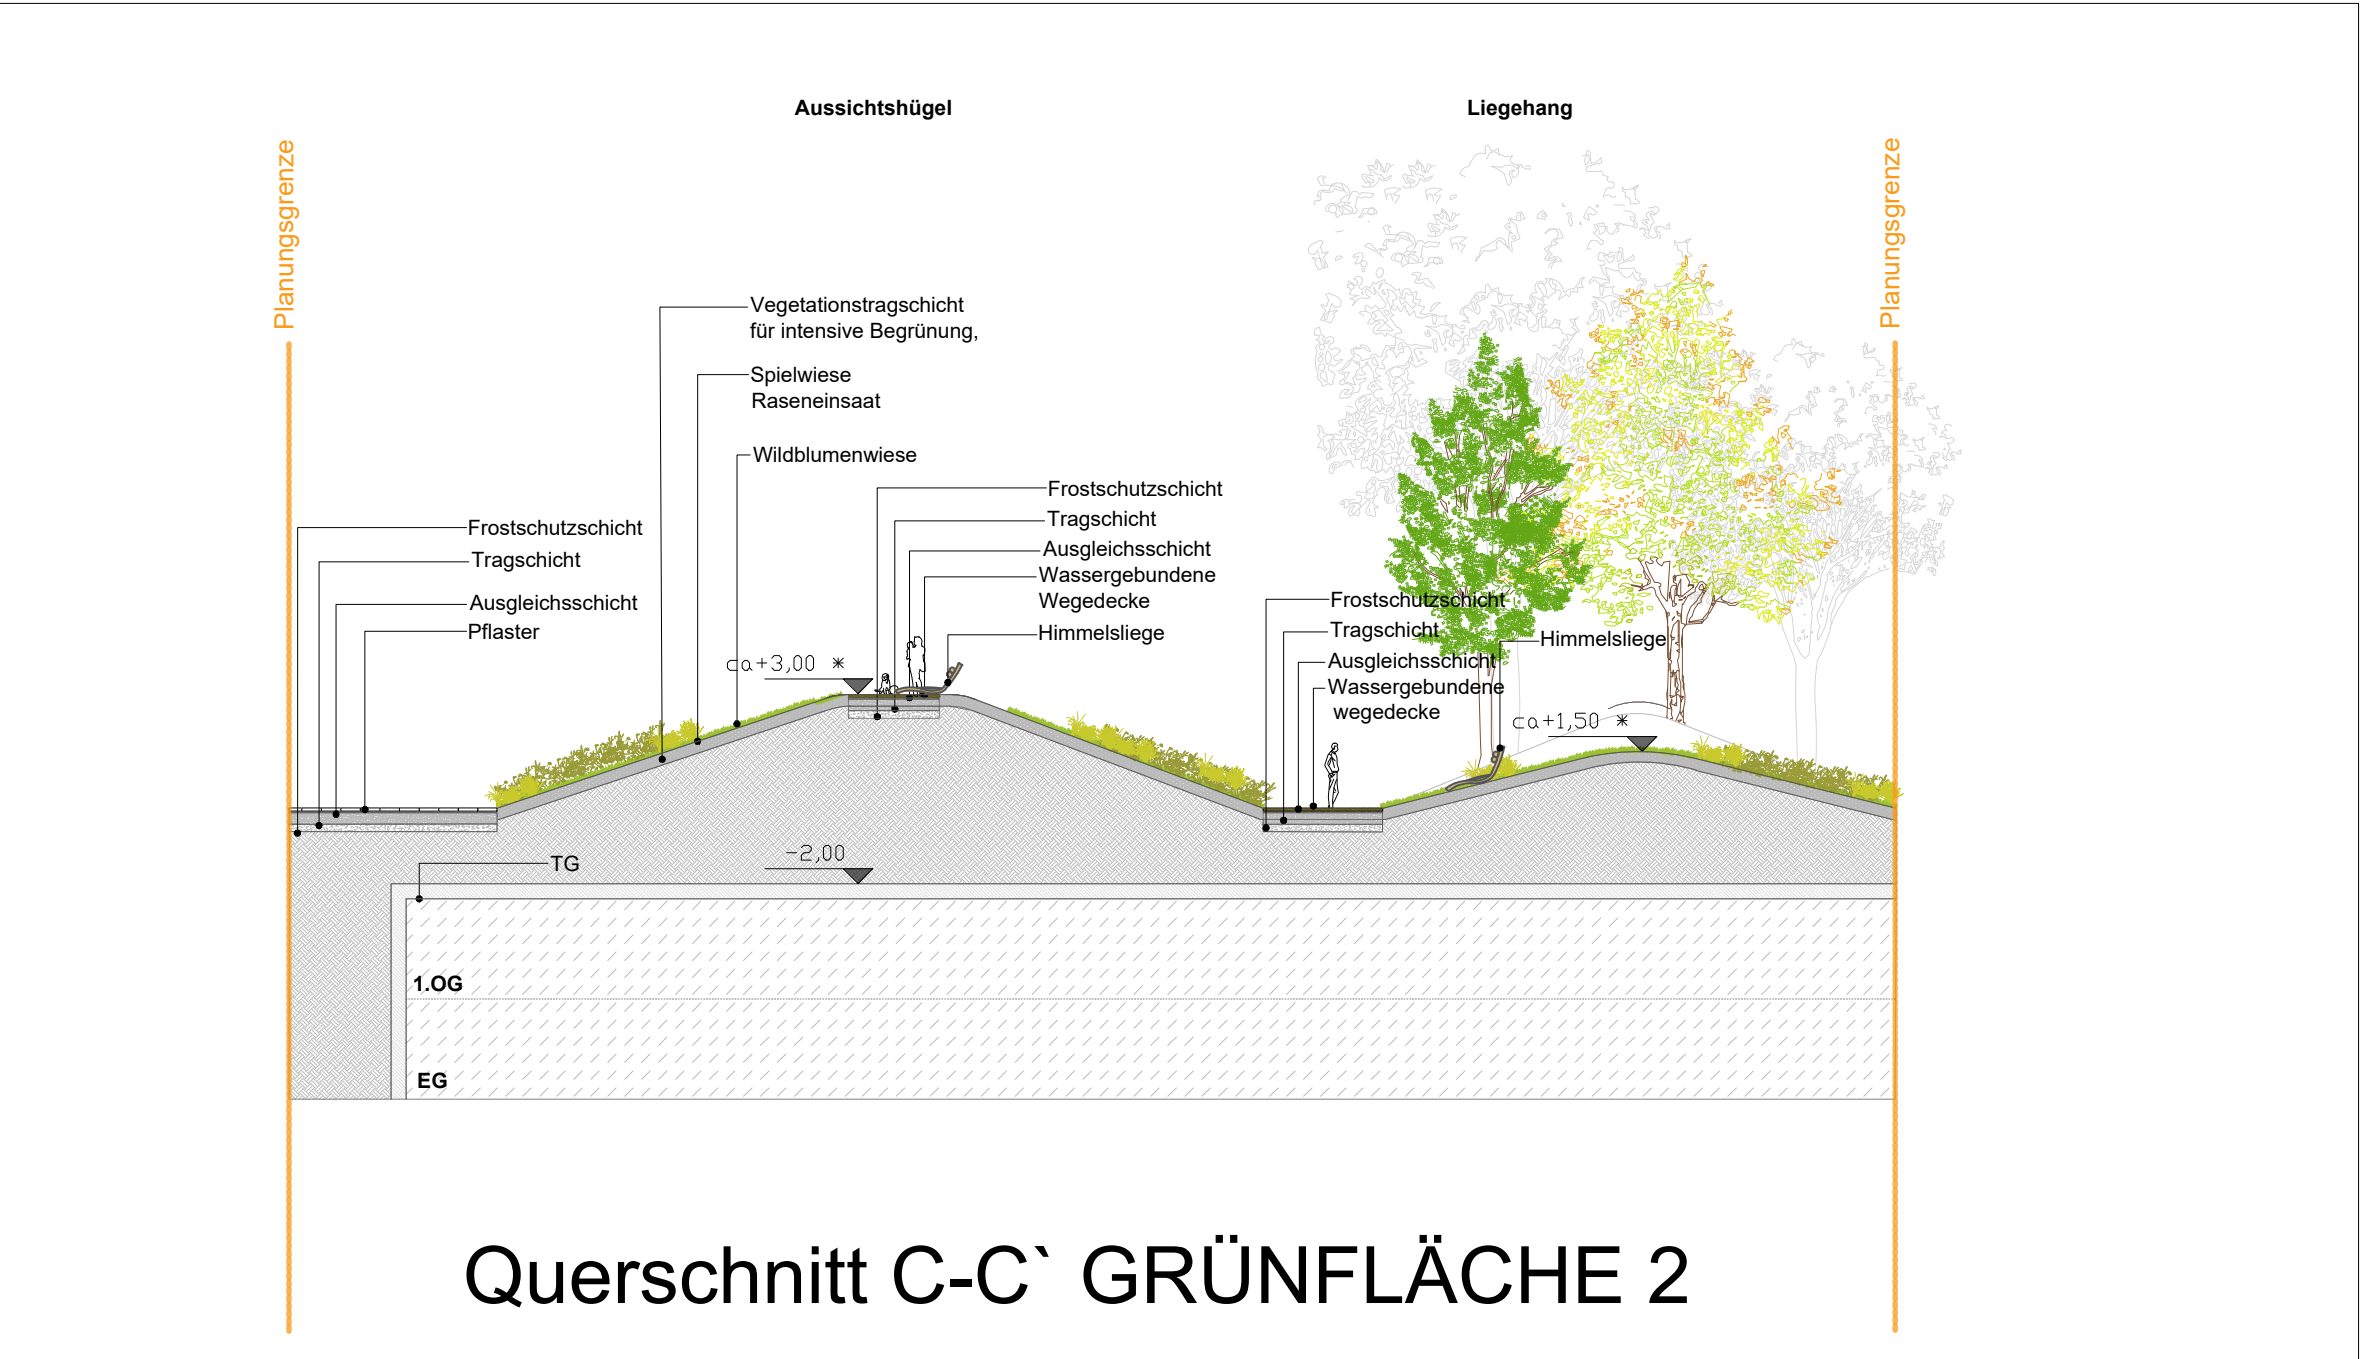

Querschnitt C-C' GRÜNFLÄCHE 2

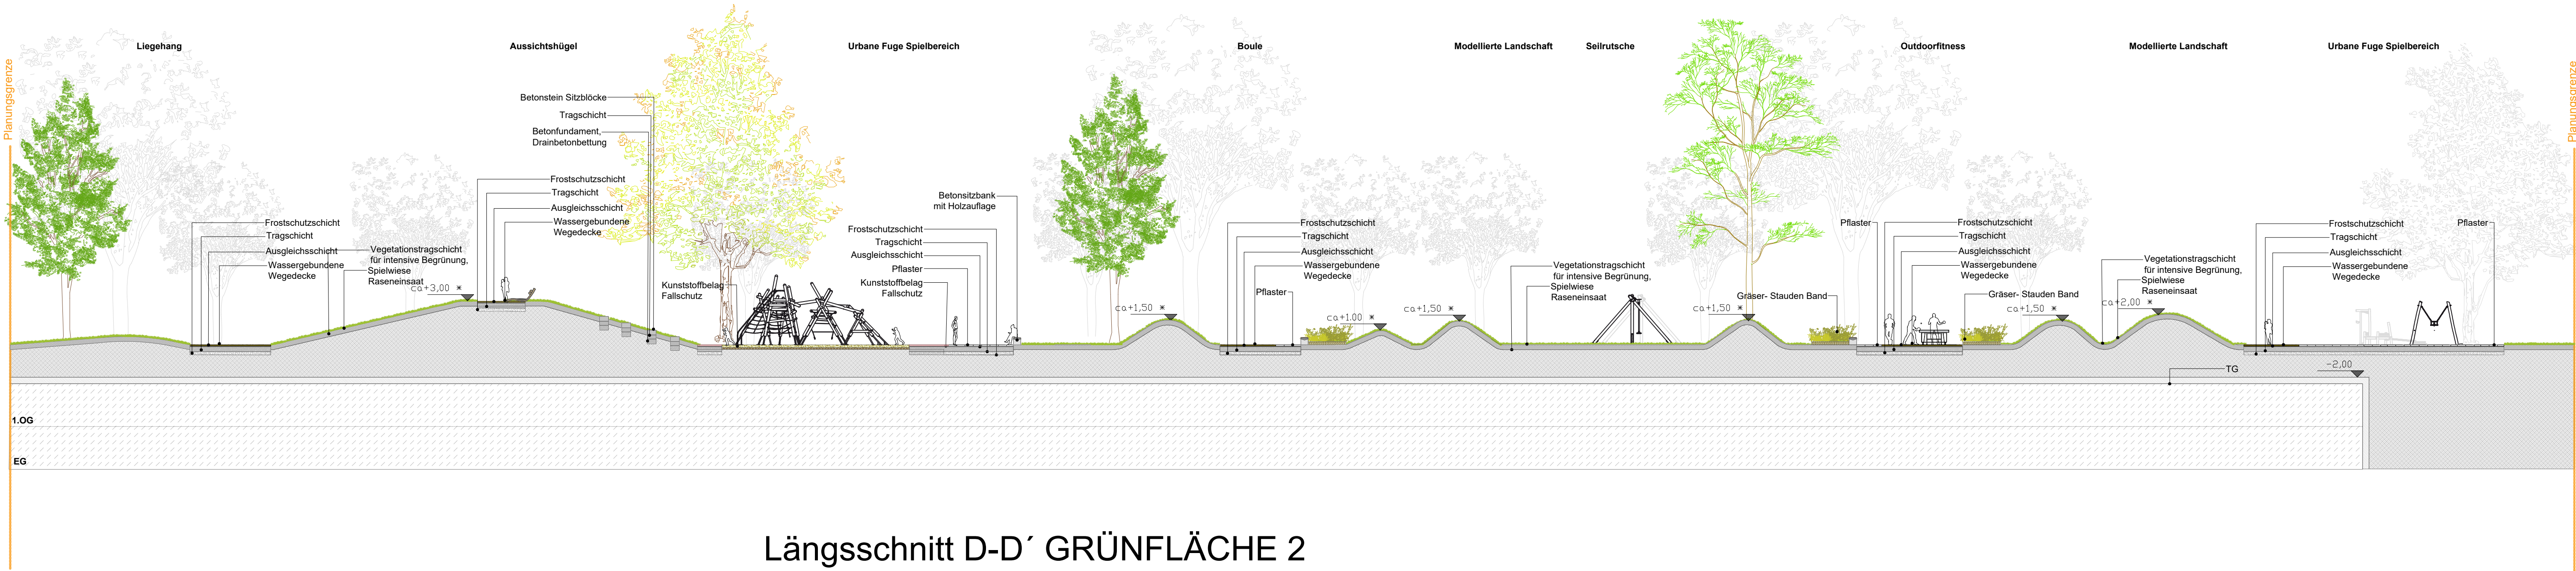

Längsschnitt D-D' GRÜNFLÄCHE 2

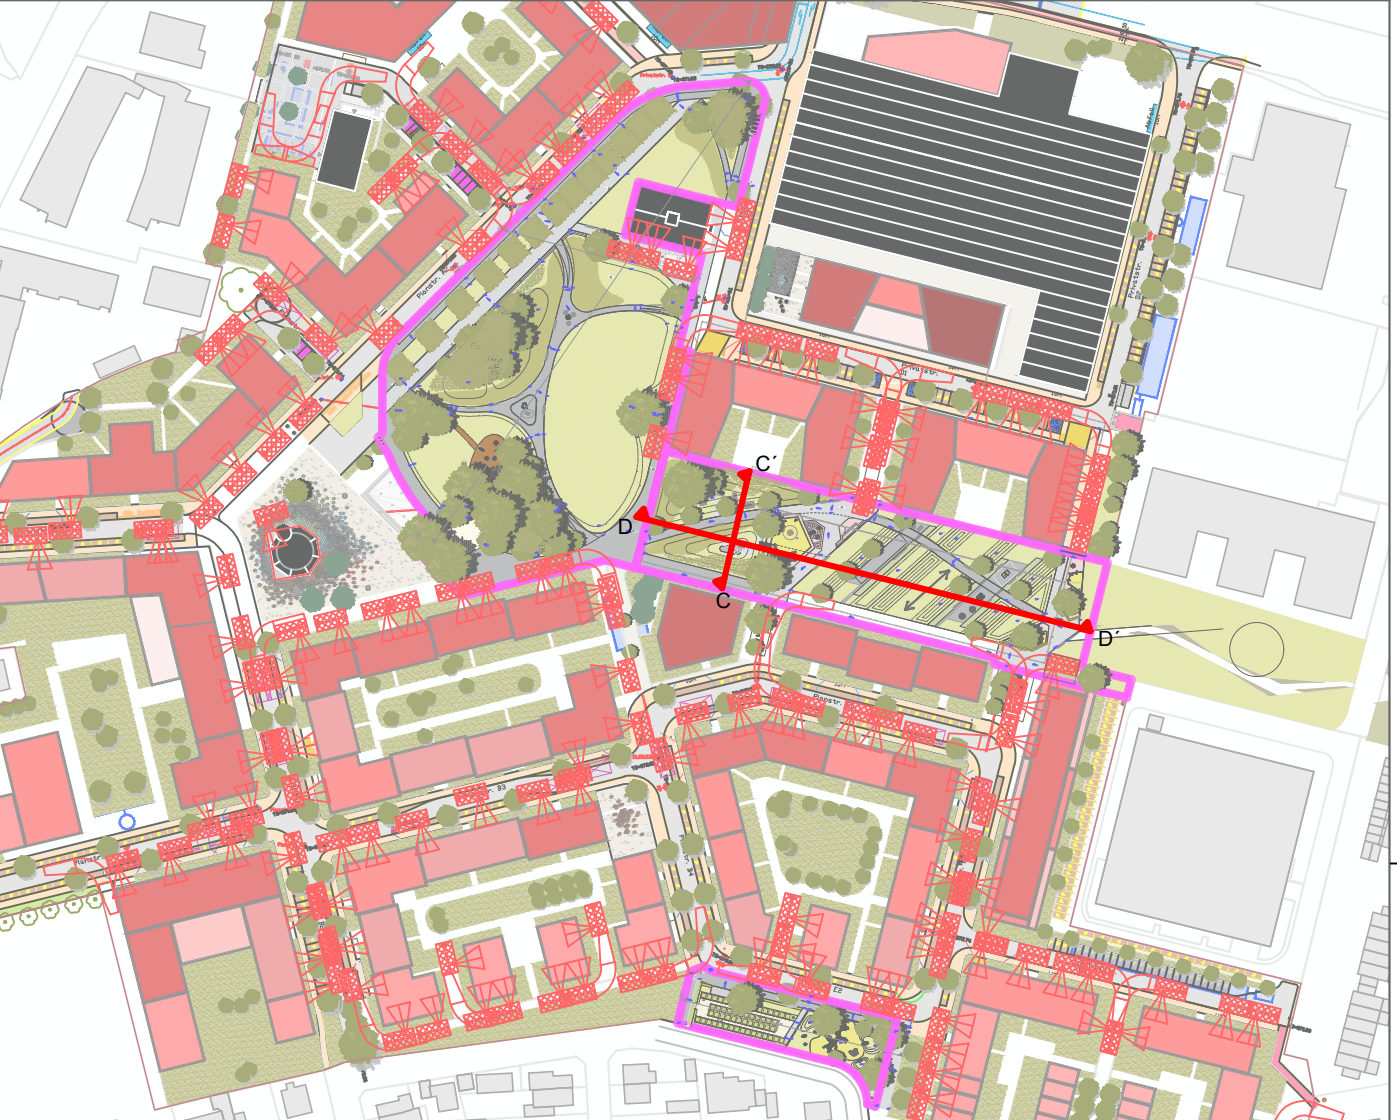

Anlage 3.4.7.3.

Lagesystem: UTM Koordinatensystem ETRS89
Höhensystem: Normalhöhenystem DHHN2016

* Konzeptionelle Planung der Höhen

Index	Datum	Änderungen	Name
a			

Bauherr:	Düsseldorf, den
GERCH Gustaf-Gründgens-Platz 5 40211 Düsseldorf	
Entwurf:	xxx, den
LAND LANDSCAPE ARCHITECTURE NATURE DEVELOPMENT LAND Germany GmbH Birkenstraße 47a 40233 Düsseldorf	
Bauvorhaben:	Projekt Nr: 233002108
in+quartier	Zeichen
	Bearb: TK
	Gez: KS
	Gepr: NCT
	Datum 14.06.2023
	Maßstab 1:200
Plandarstellung: Erschließungsvertrag	Plan Nr: P233002108_E_LP_00_Schnitte Grünfläche 2
Schnitte öffentliche Grünfläche 2	