


Beleuchtung Baugebiet



Modell
"TownGuide"

Anlage 1

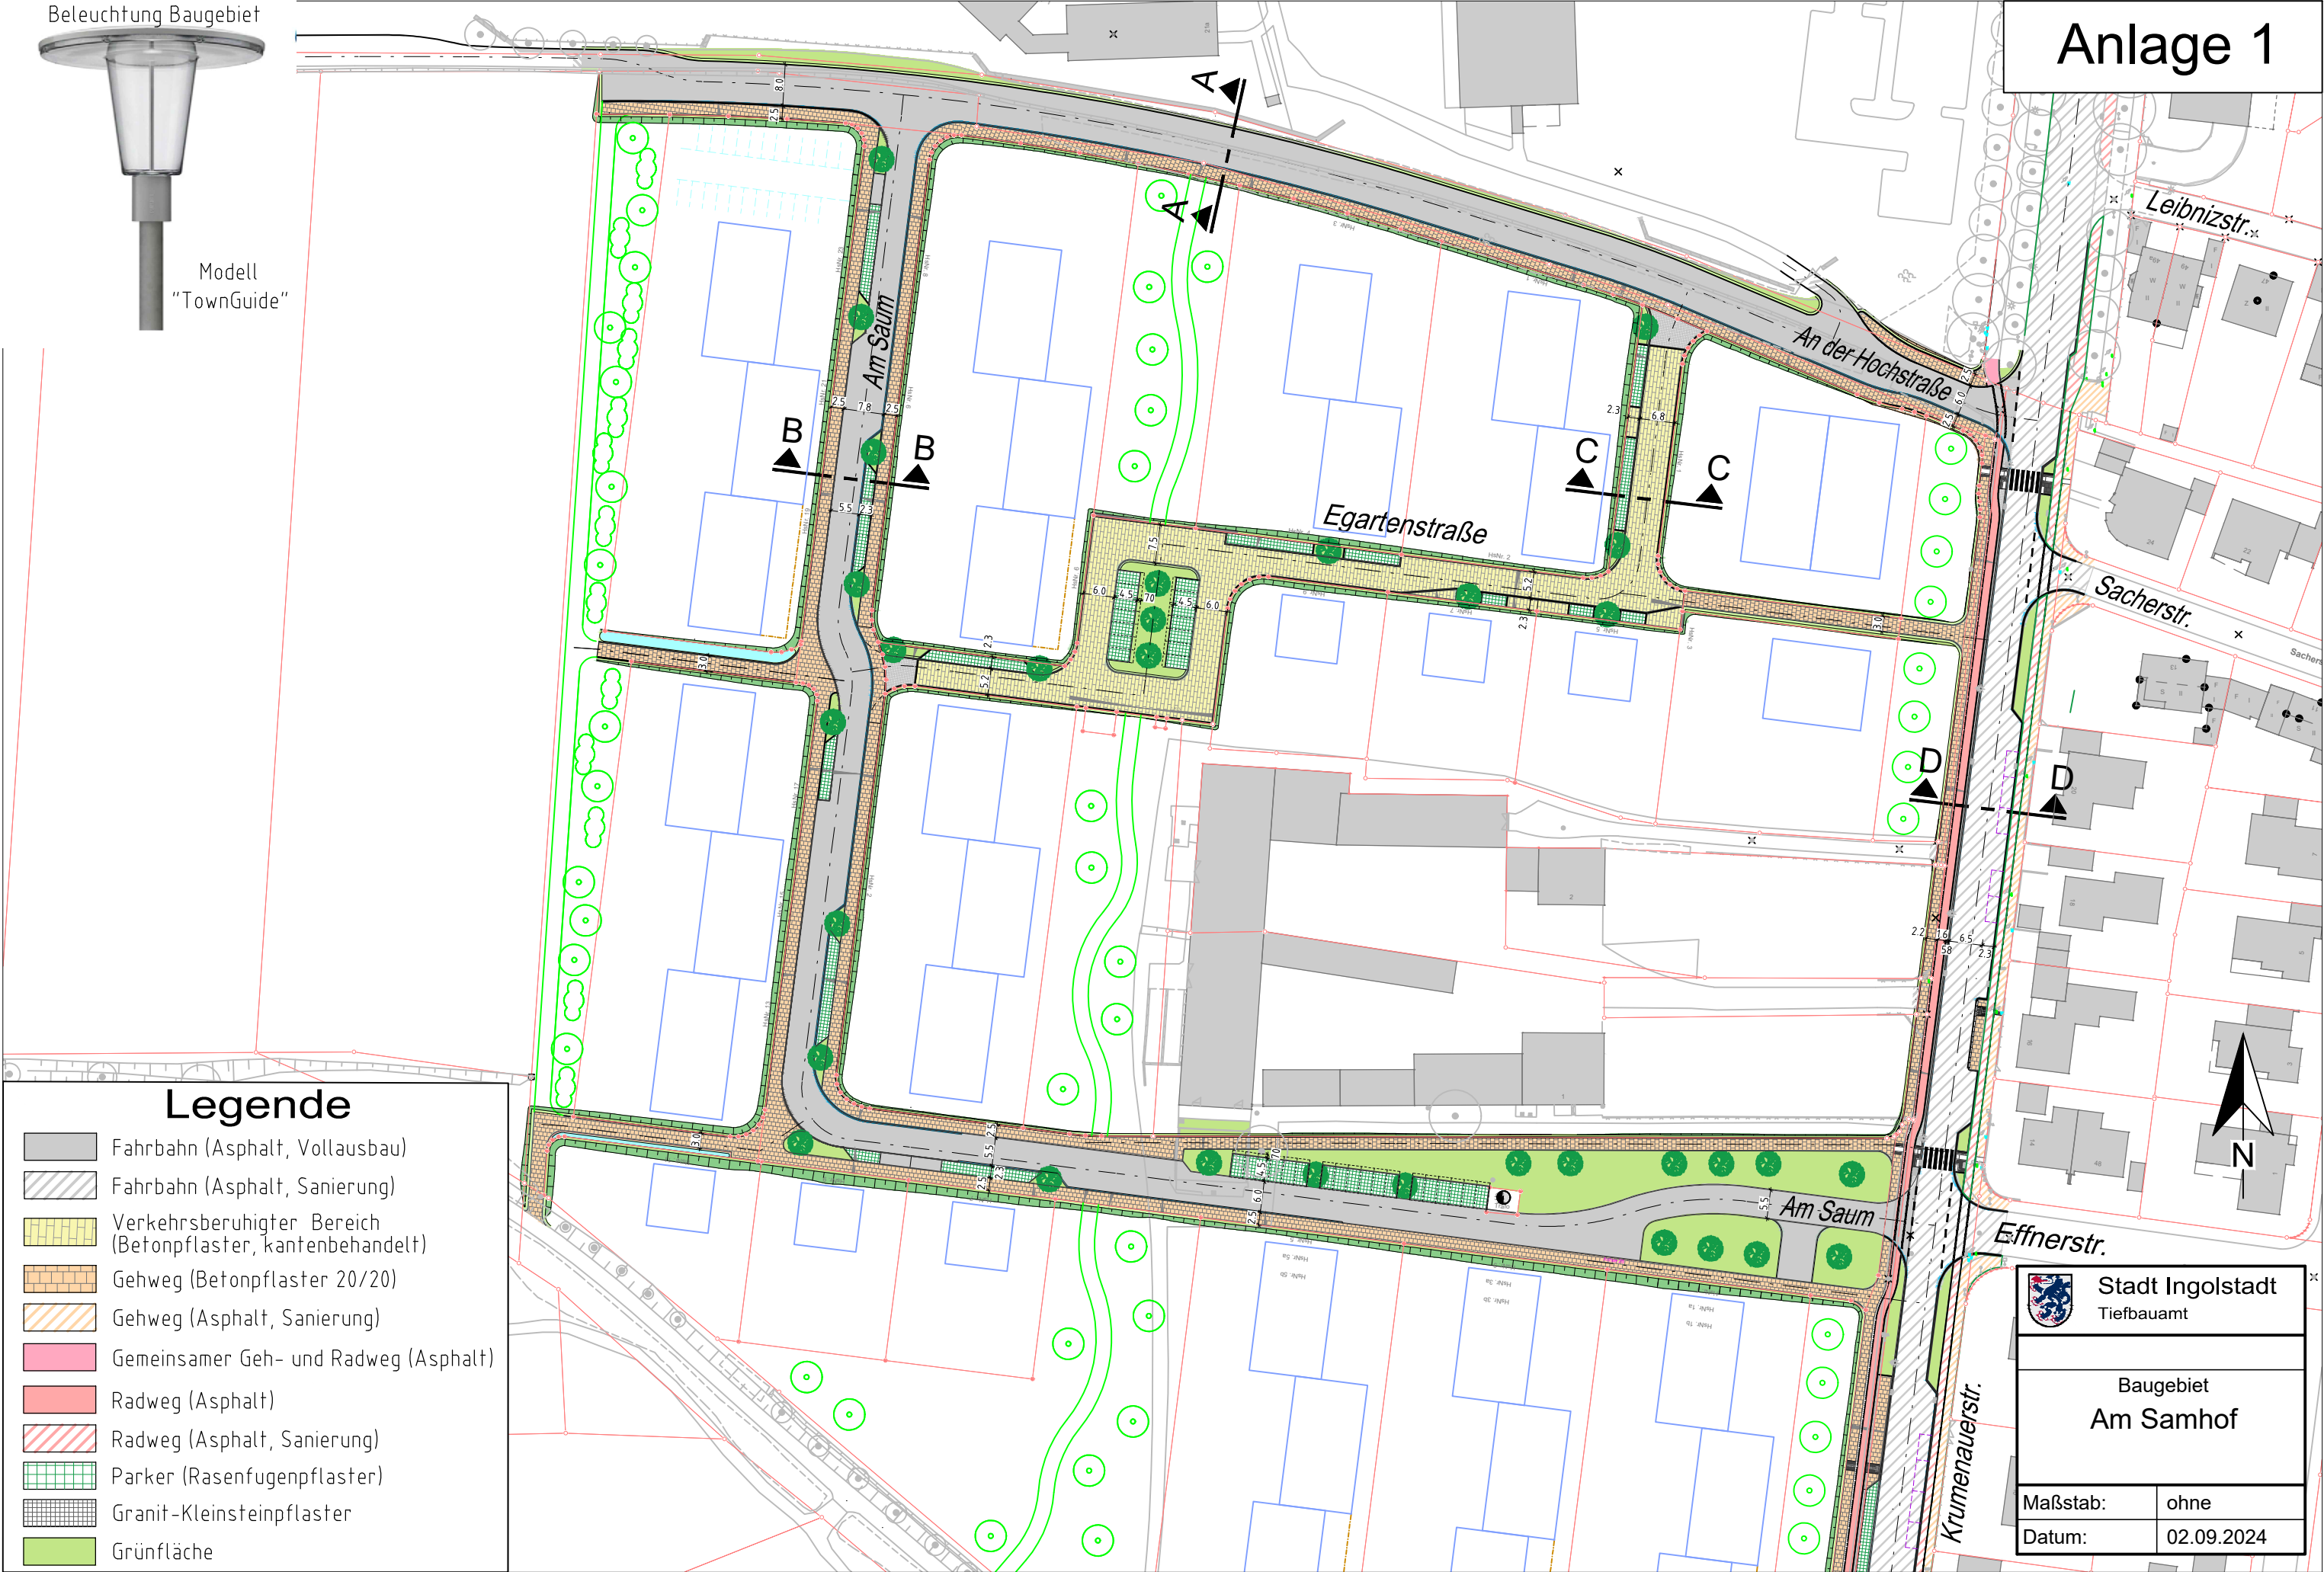

Legende

- Fahrbahn (Asphalt, Vollausbau)
- Fahrbahn (Asphalt, Sanierung)
- Verkehrsberuhigter Bereich (Betonpflaster, kantenbehandelt)
- Gehweg (Betonpflaster 20/20)
- Gehweg (Asphalt, Sanierung)
- Gemeinsamer Geh- und Radweg (Asphalt)
- Radweg (Asphalt)
- Radweg (Asphalt, Sanierung)
- Parker (Rasenfugenpflaster)
- Granit-Kleinsteinpflaster
- Grünfläche



Stadt Ingolstadt
Tiefbauamt

Baugebiet
Am Samhof

Maßstab:	ohne
Datum:	02.09.2024