


Anlage 2

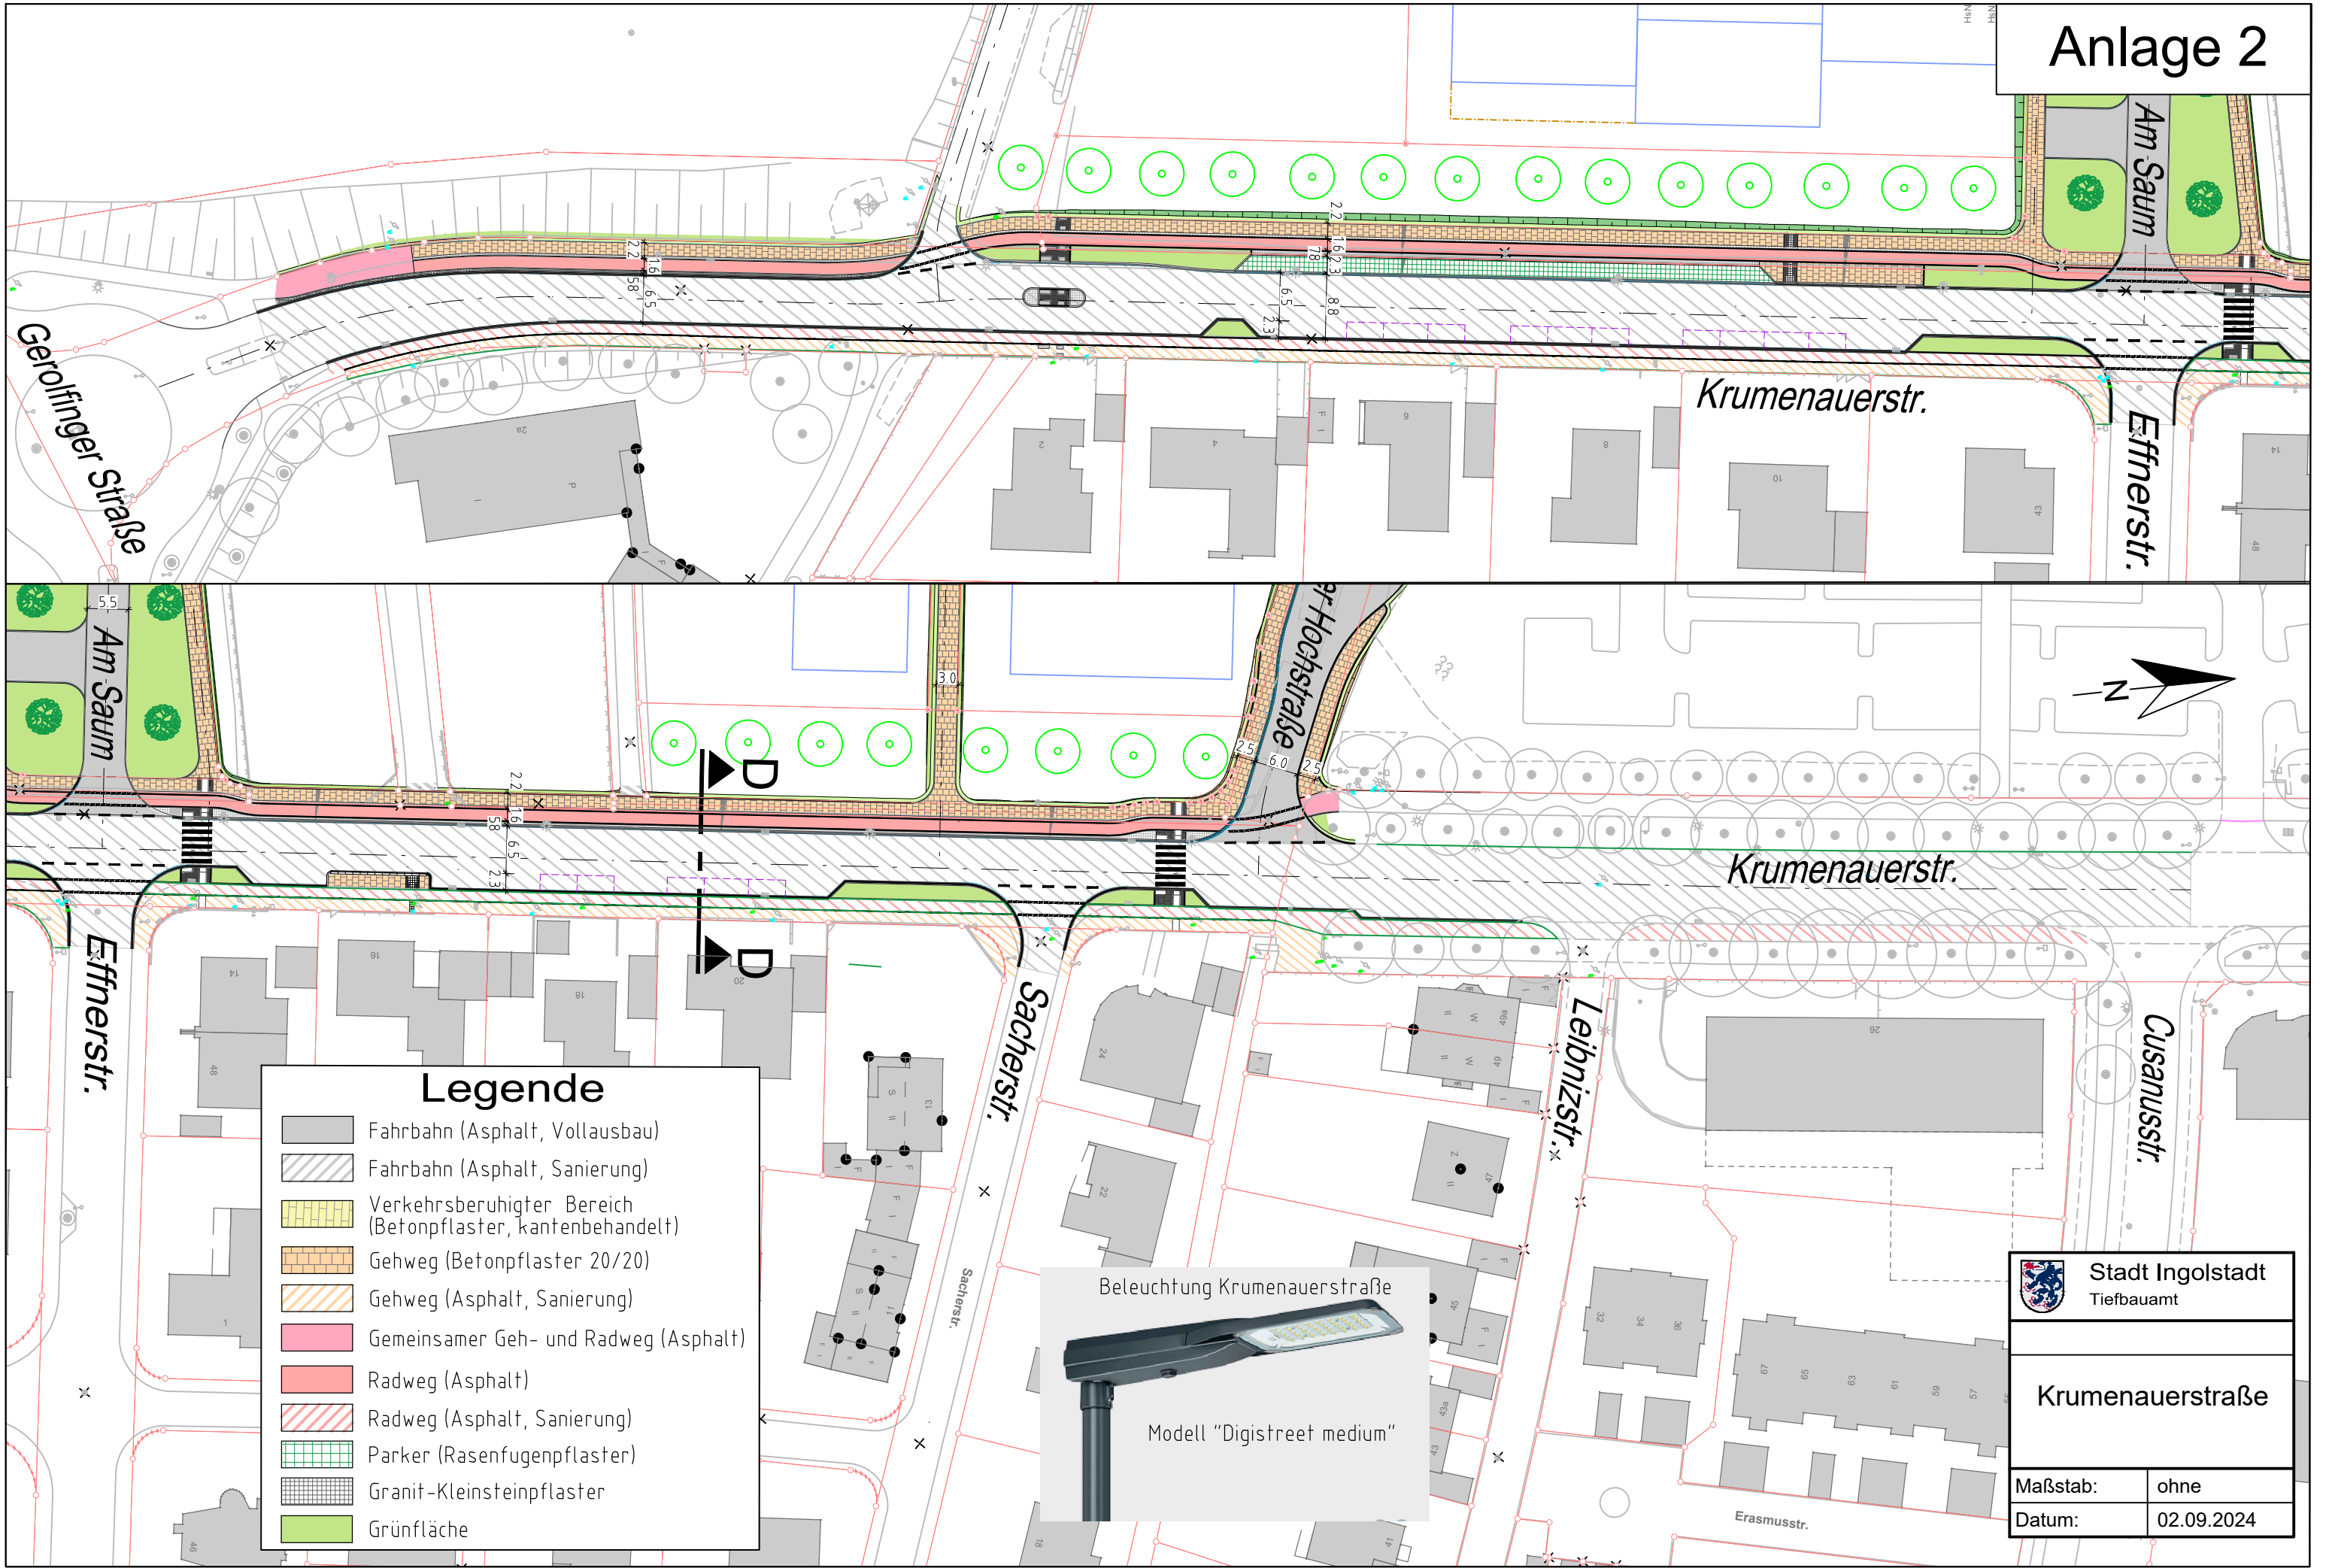

Legende

	Fahrbahn (Asphalt, Vollausbau)
	Fahrbahn (Asphalt, Sanierung)
	Verkehrsberuhigter Bereich (Betonpflaster, kantenbehandelt)
	Gehweg (Betonpflaster 20/20)
	Gehweg (Asphalt, Sanierung)
	Gemeinsamer Geh- und Radweg (Asphalt)
	Radweg (Asphalt)
	Radweg (Asphalt, Sanierung)
	Parker (Rasenpflaster)
	Granit-Kleinsteinpflaster
	Grünfläche





Stadt Ingolstadt
Tiefbauamt

Krumenauerstraße

Maßstab:

ohne

Datum:

02.09.2024