



Schnitt A-A

An der Hochstraße

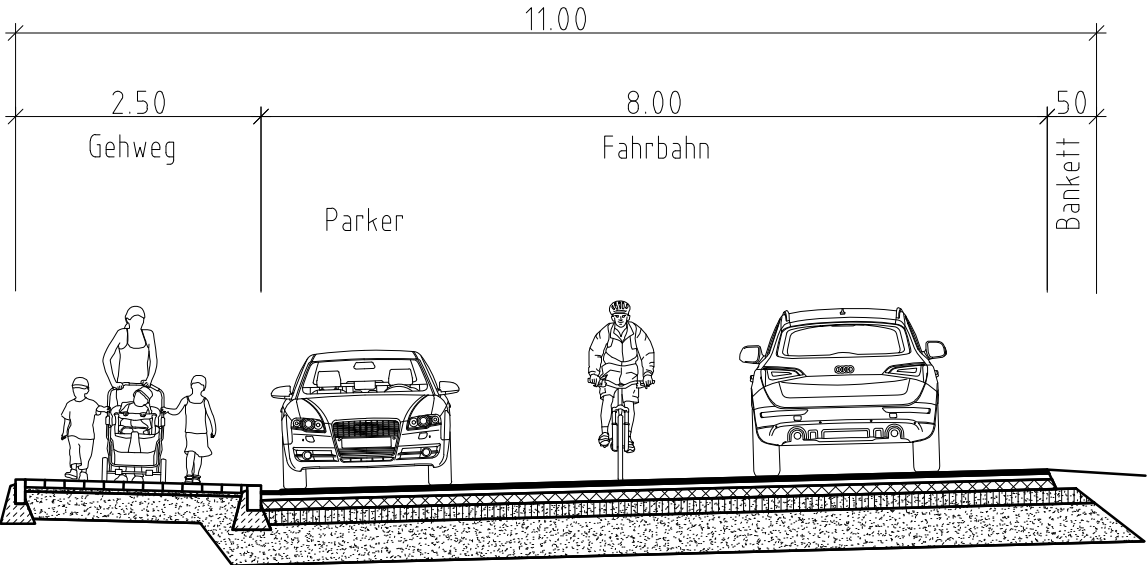


Schnitt B-B

Am Saum

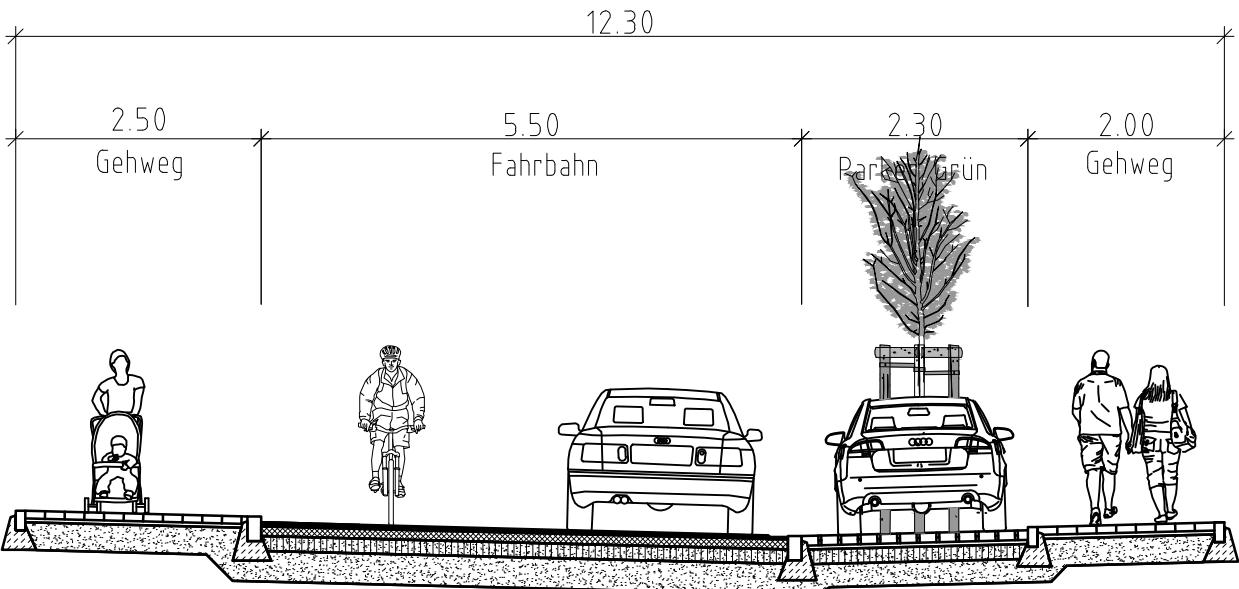

Schnitt C-C


Egartenstraße

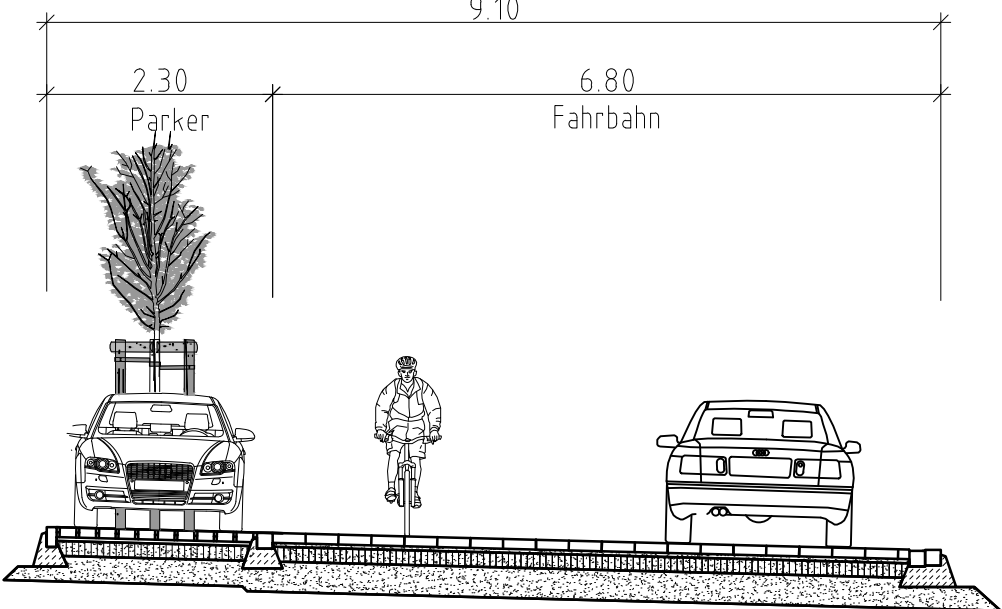

Schnitt D-D

Krumenauerstraße

(16.26)

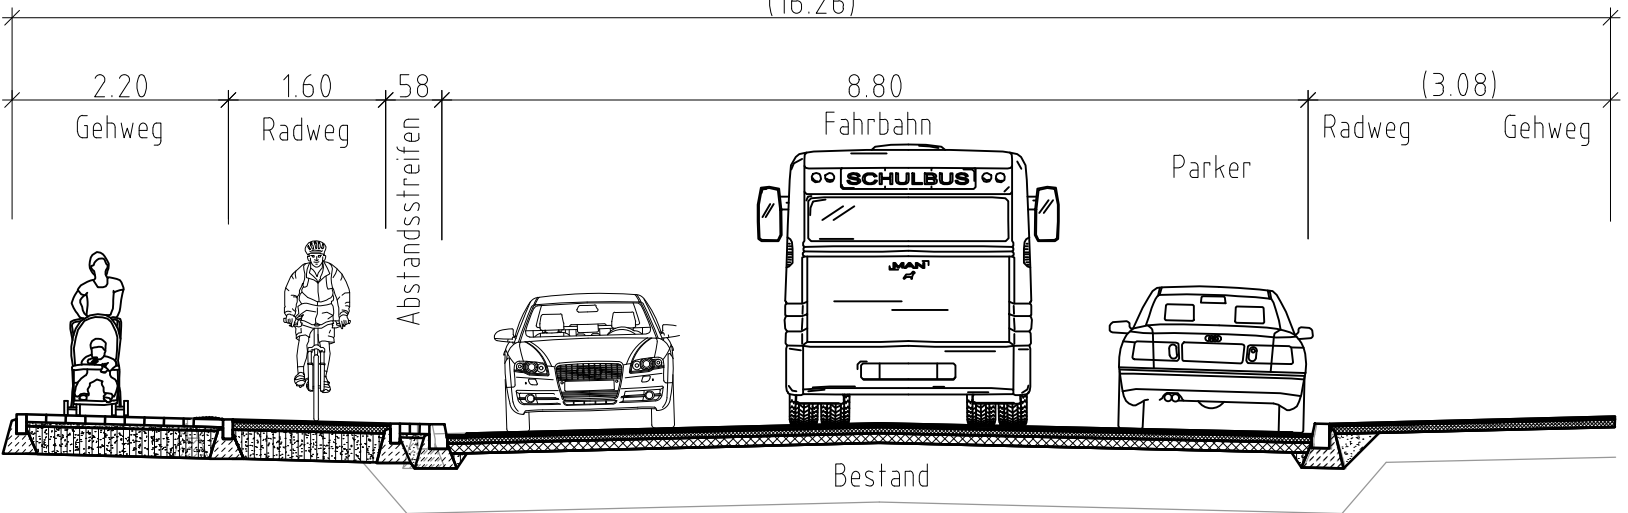

Stadt Ingolstadt
Tiefbauamt

Baugebiet
Am Samhof
und
Krumenauerstraße

Maßstab: ohne
Datum: 02.09.2024