
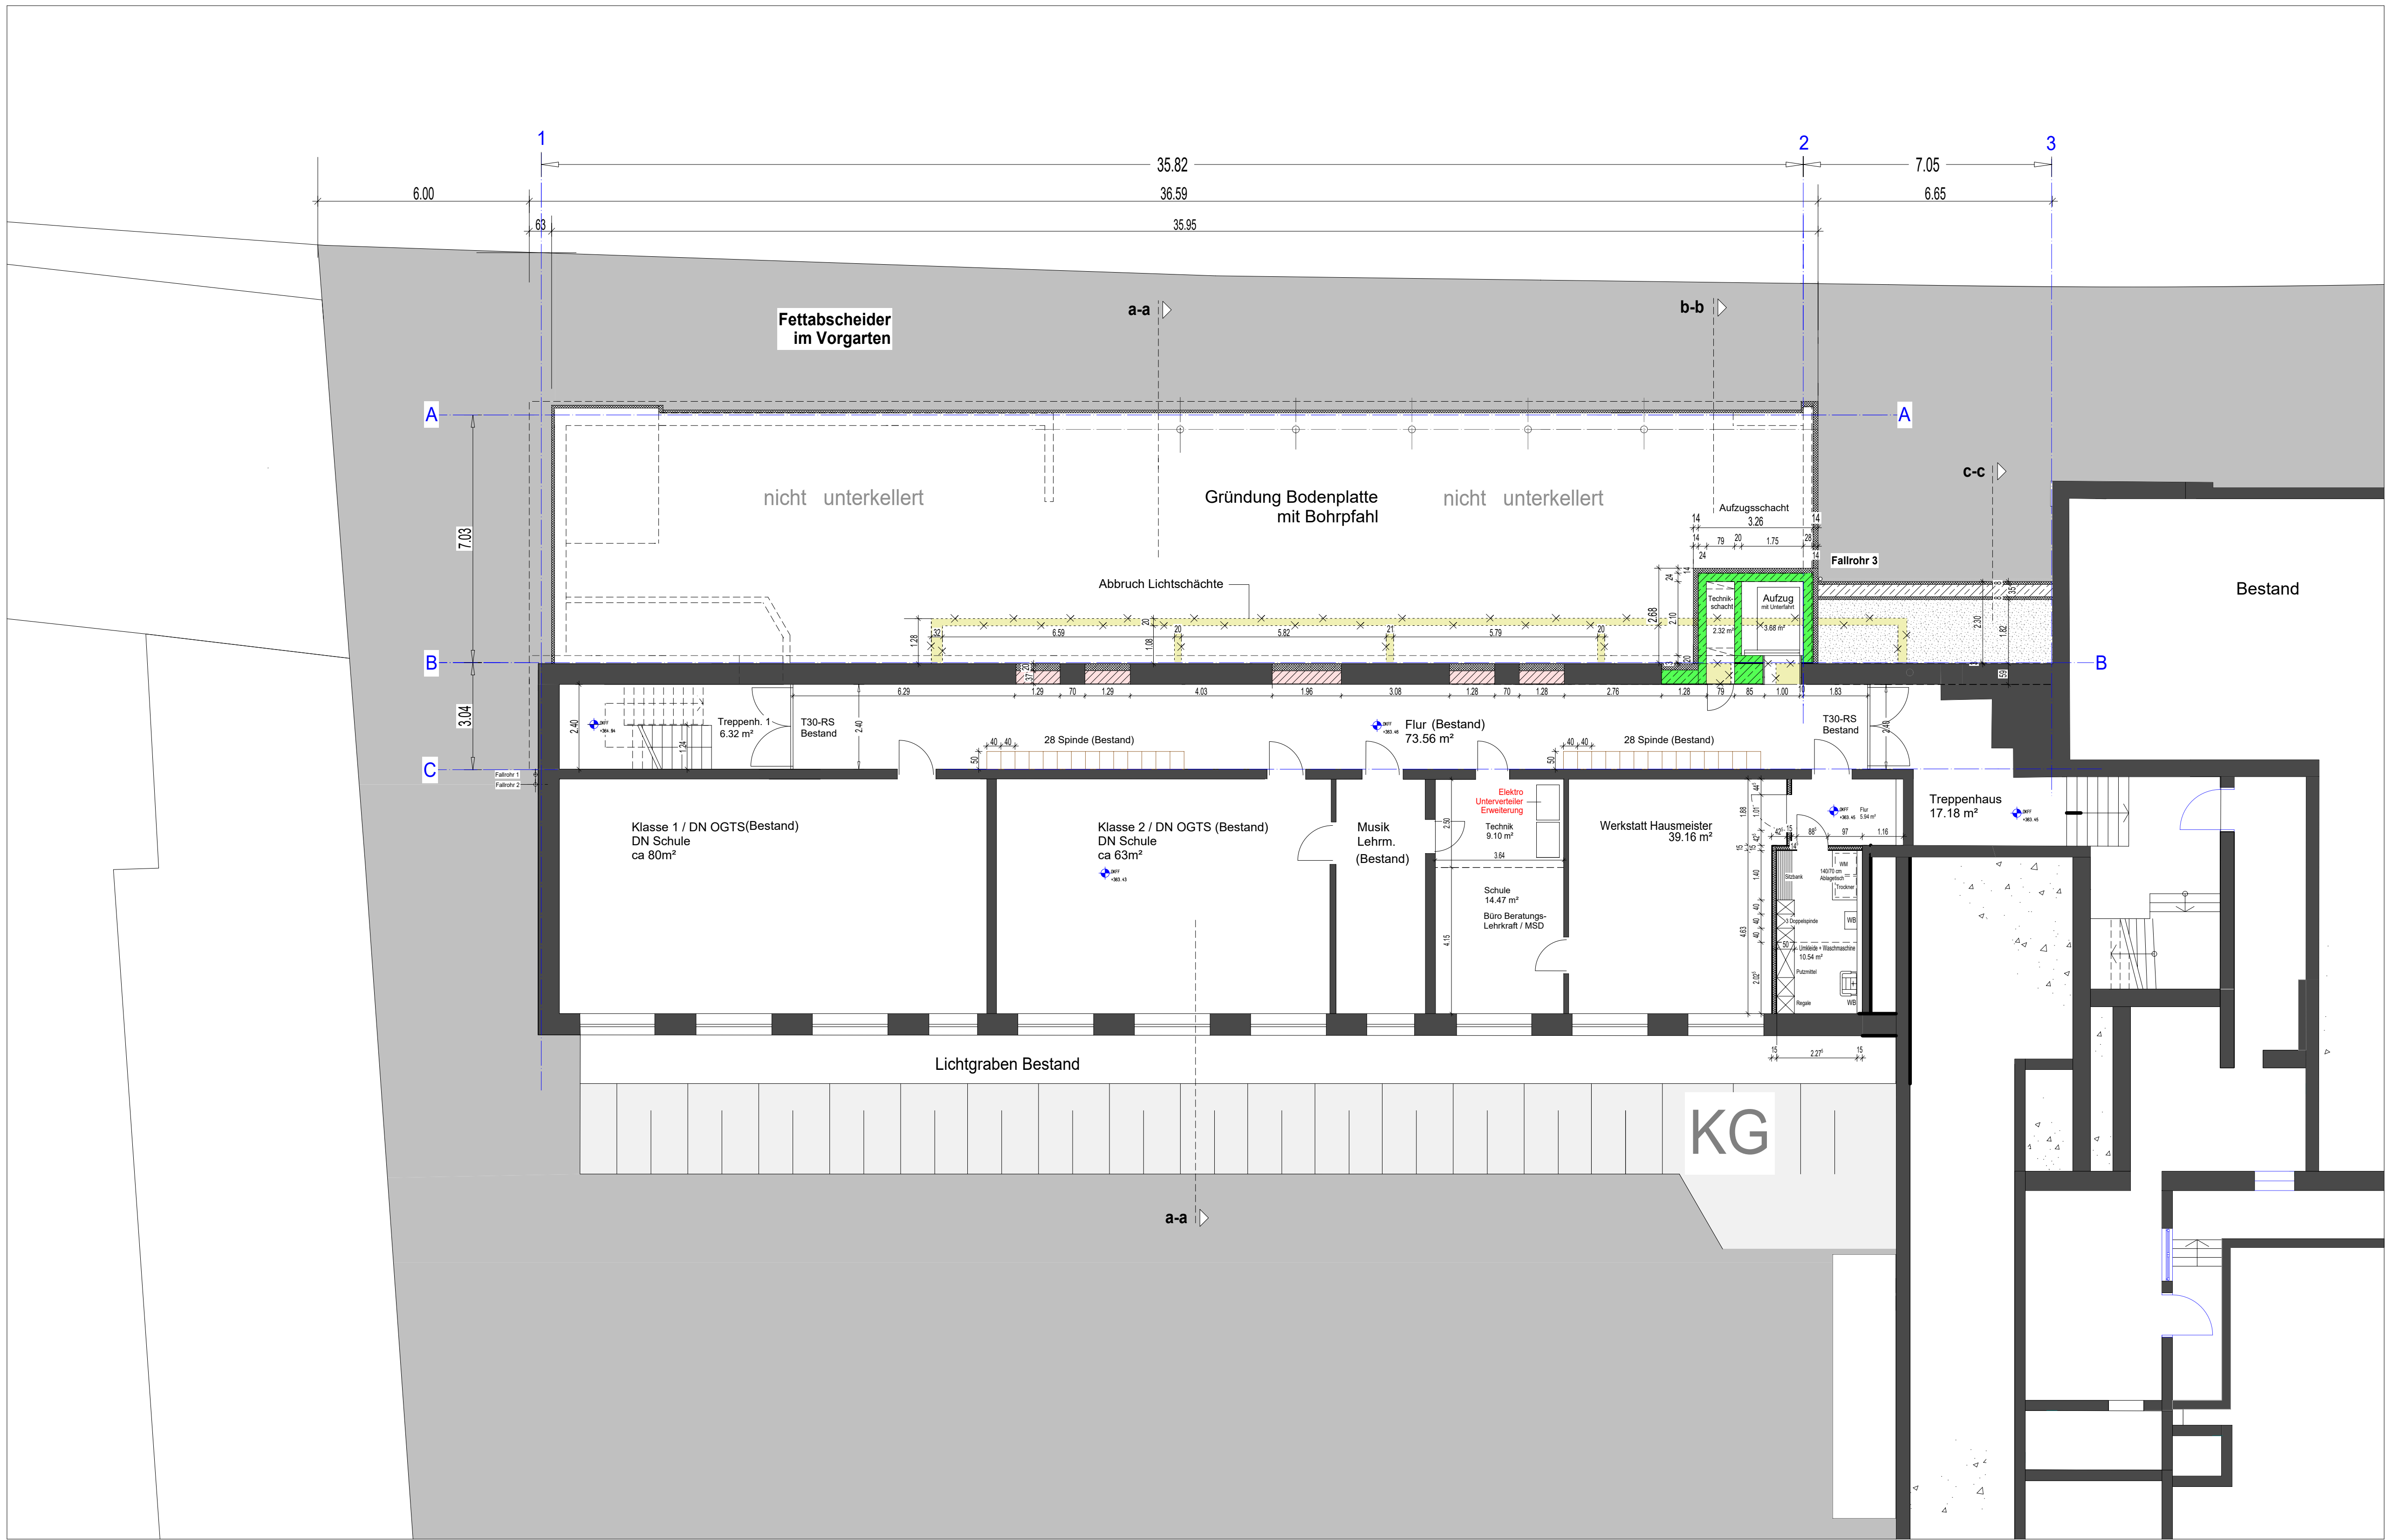


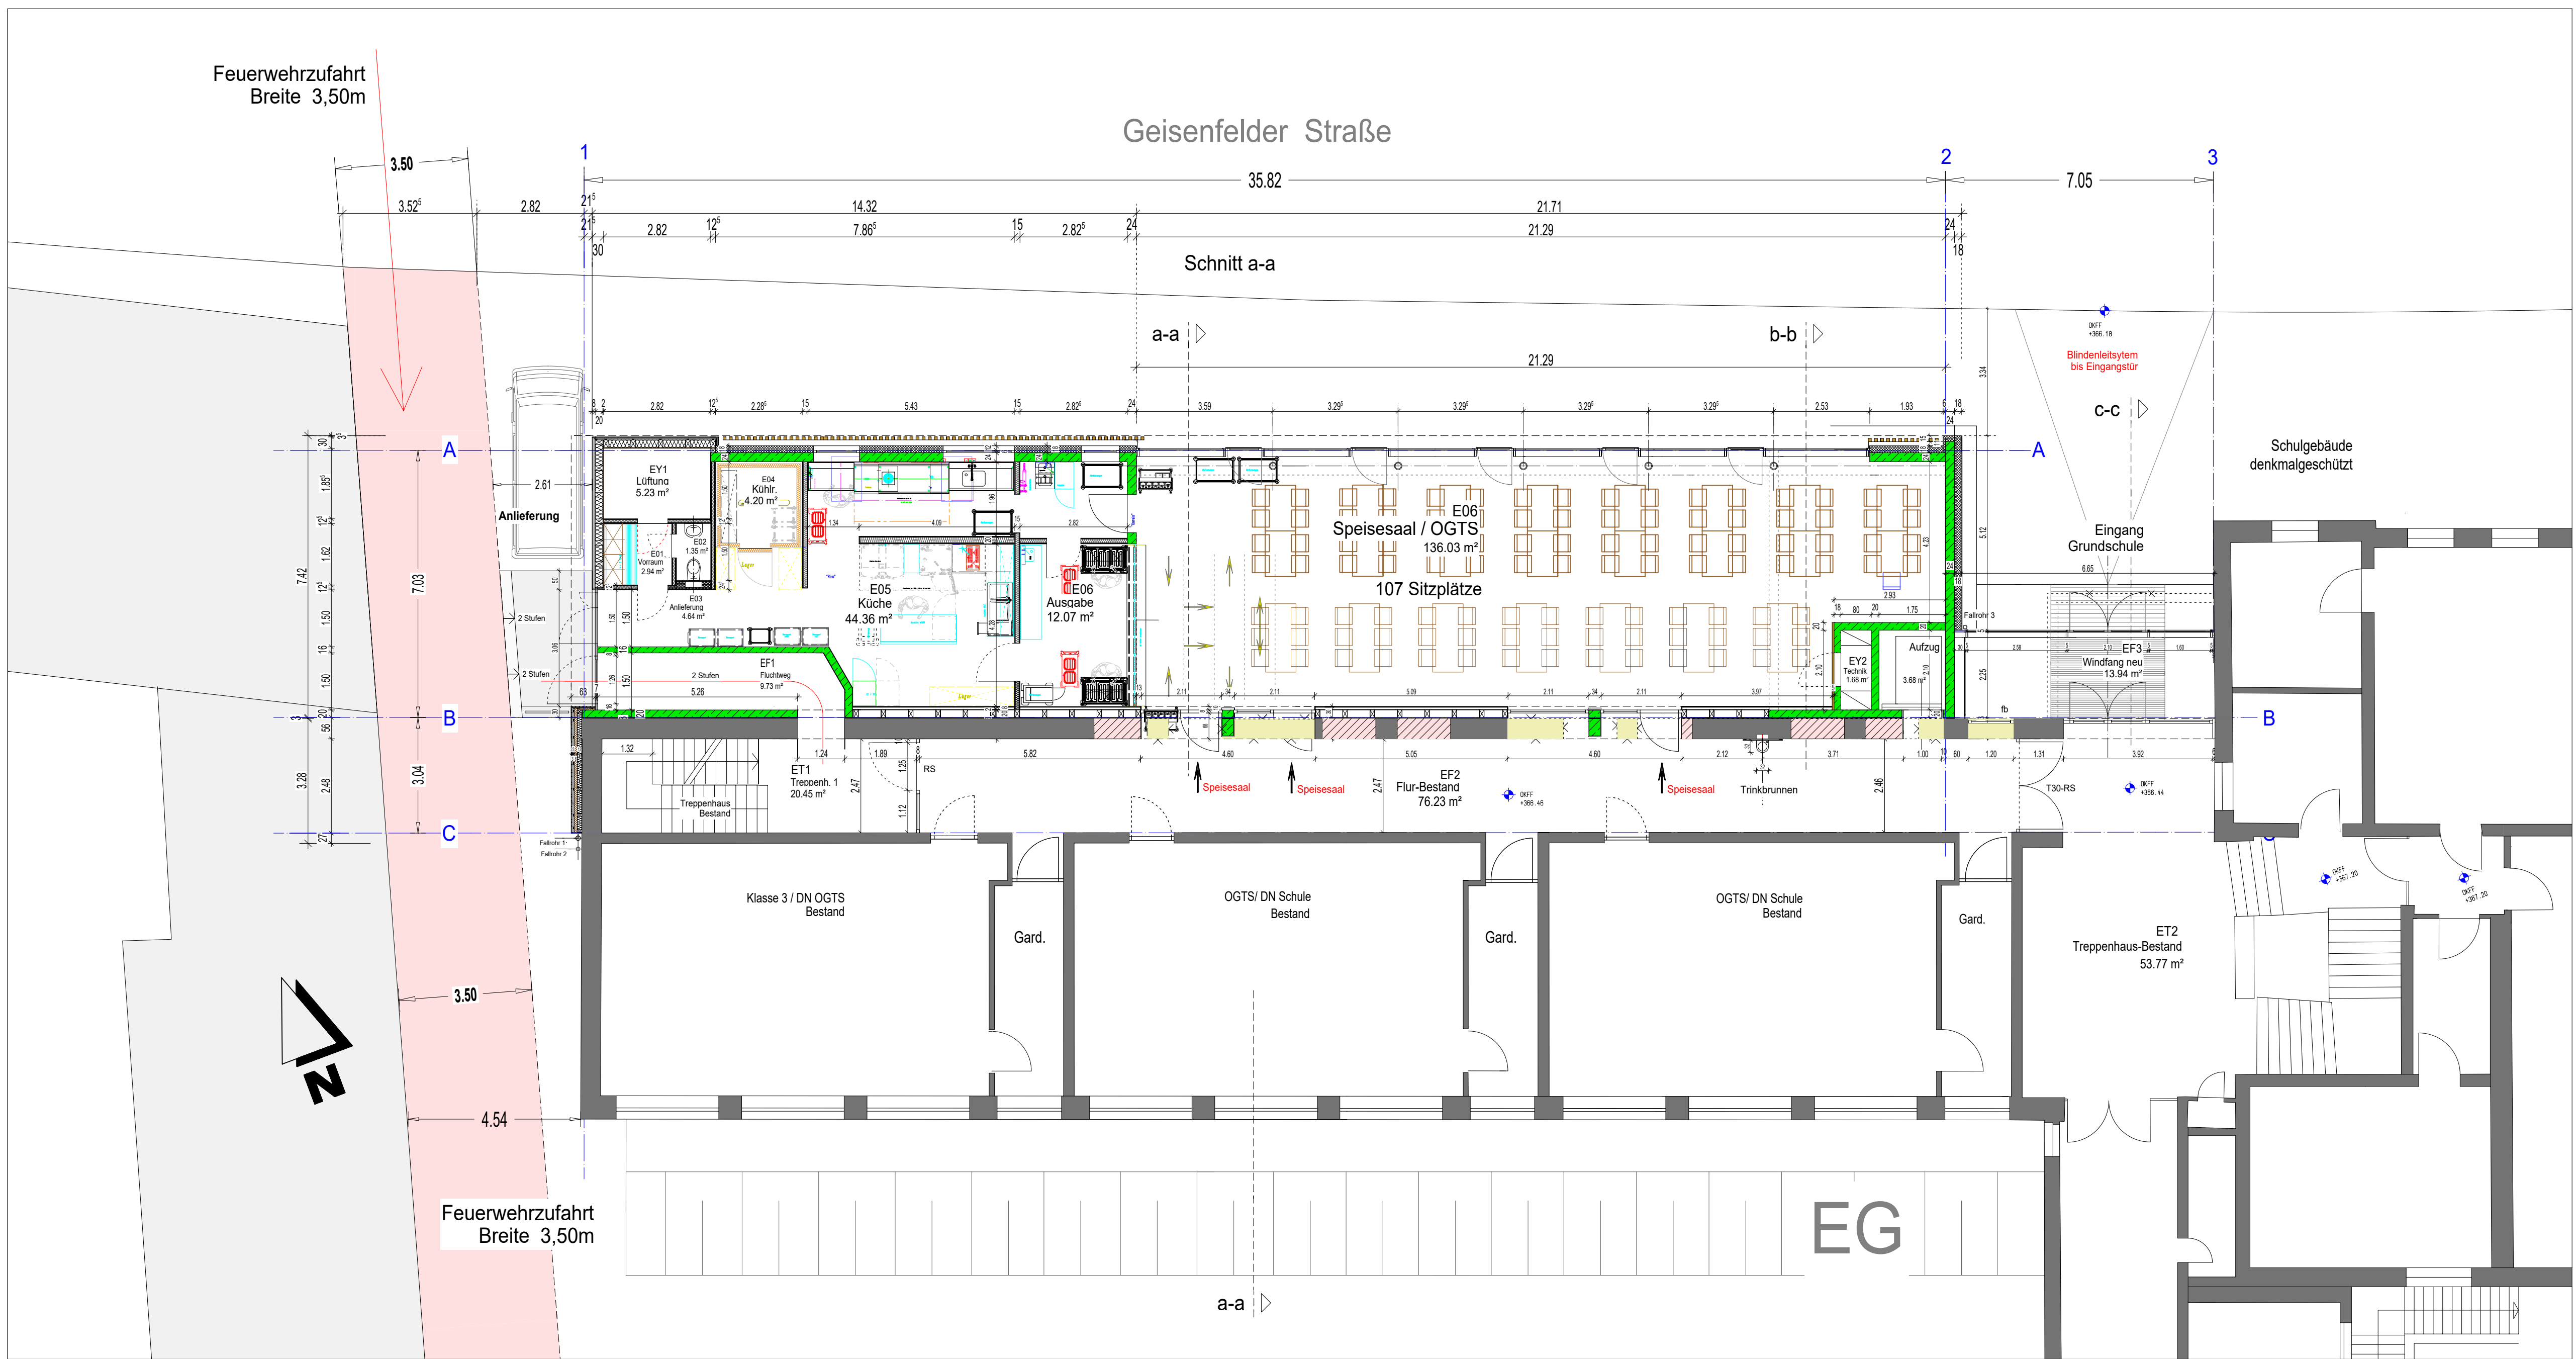

LP.2 VORPLANUNG

Grundschule Ringsee Erweiterungsbau

FL.NR 1038/3
Geisenfelder Straße 48
85053 Ingoistadt

BAUHERR / GRUNDSTÜCKSEIGENTÜMER:

Stadt Ingoistadt
Referat VI
Hochbauamt

Spitalstraße 3
85049 Ingoistadt

DATUM :

11.02.2025

PLANINHALT :

Grundriss EG
Grundriss KG

1 : 100