


Anlage 2

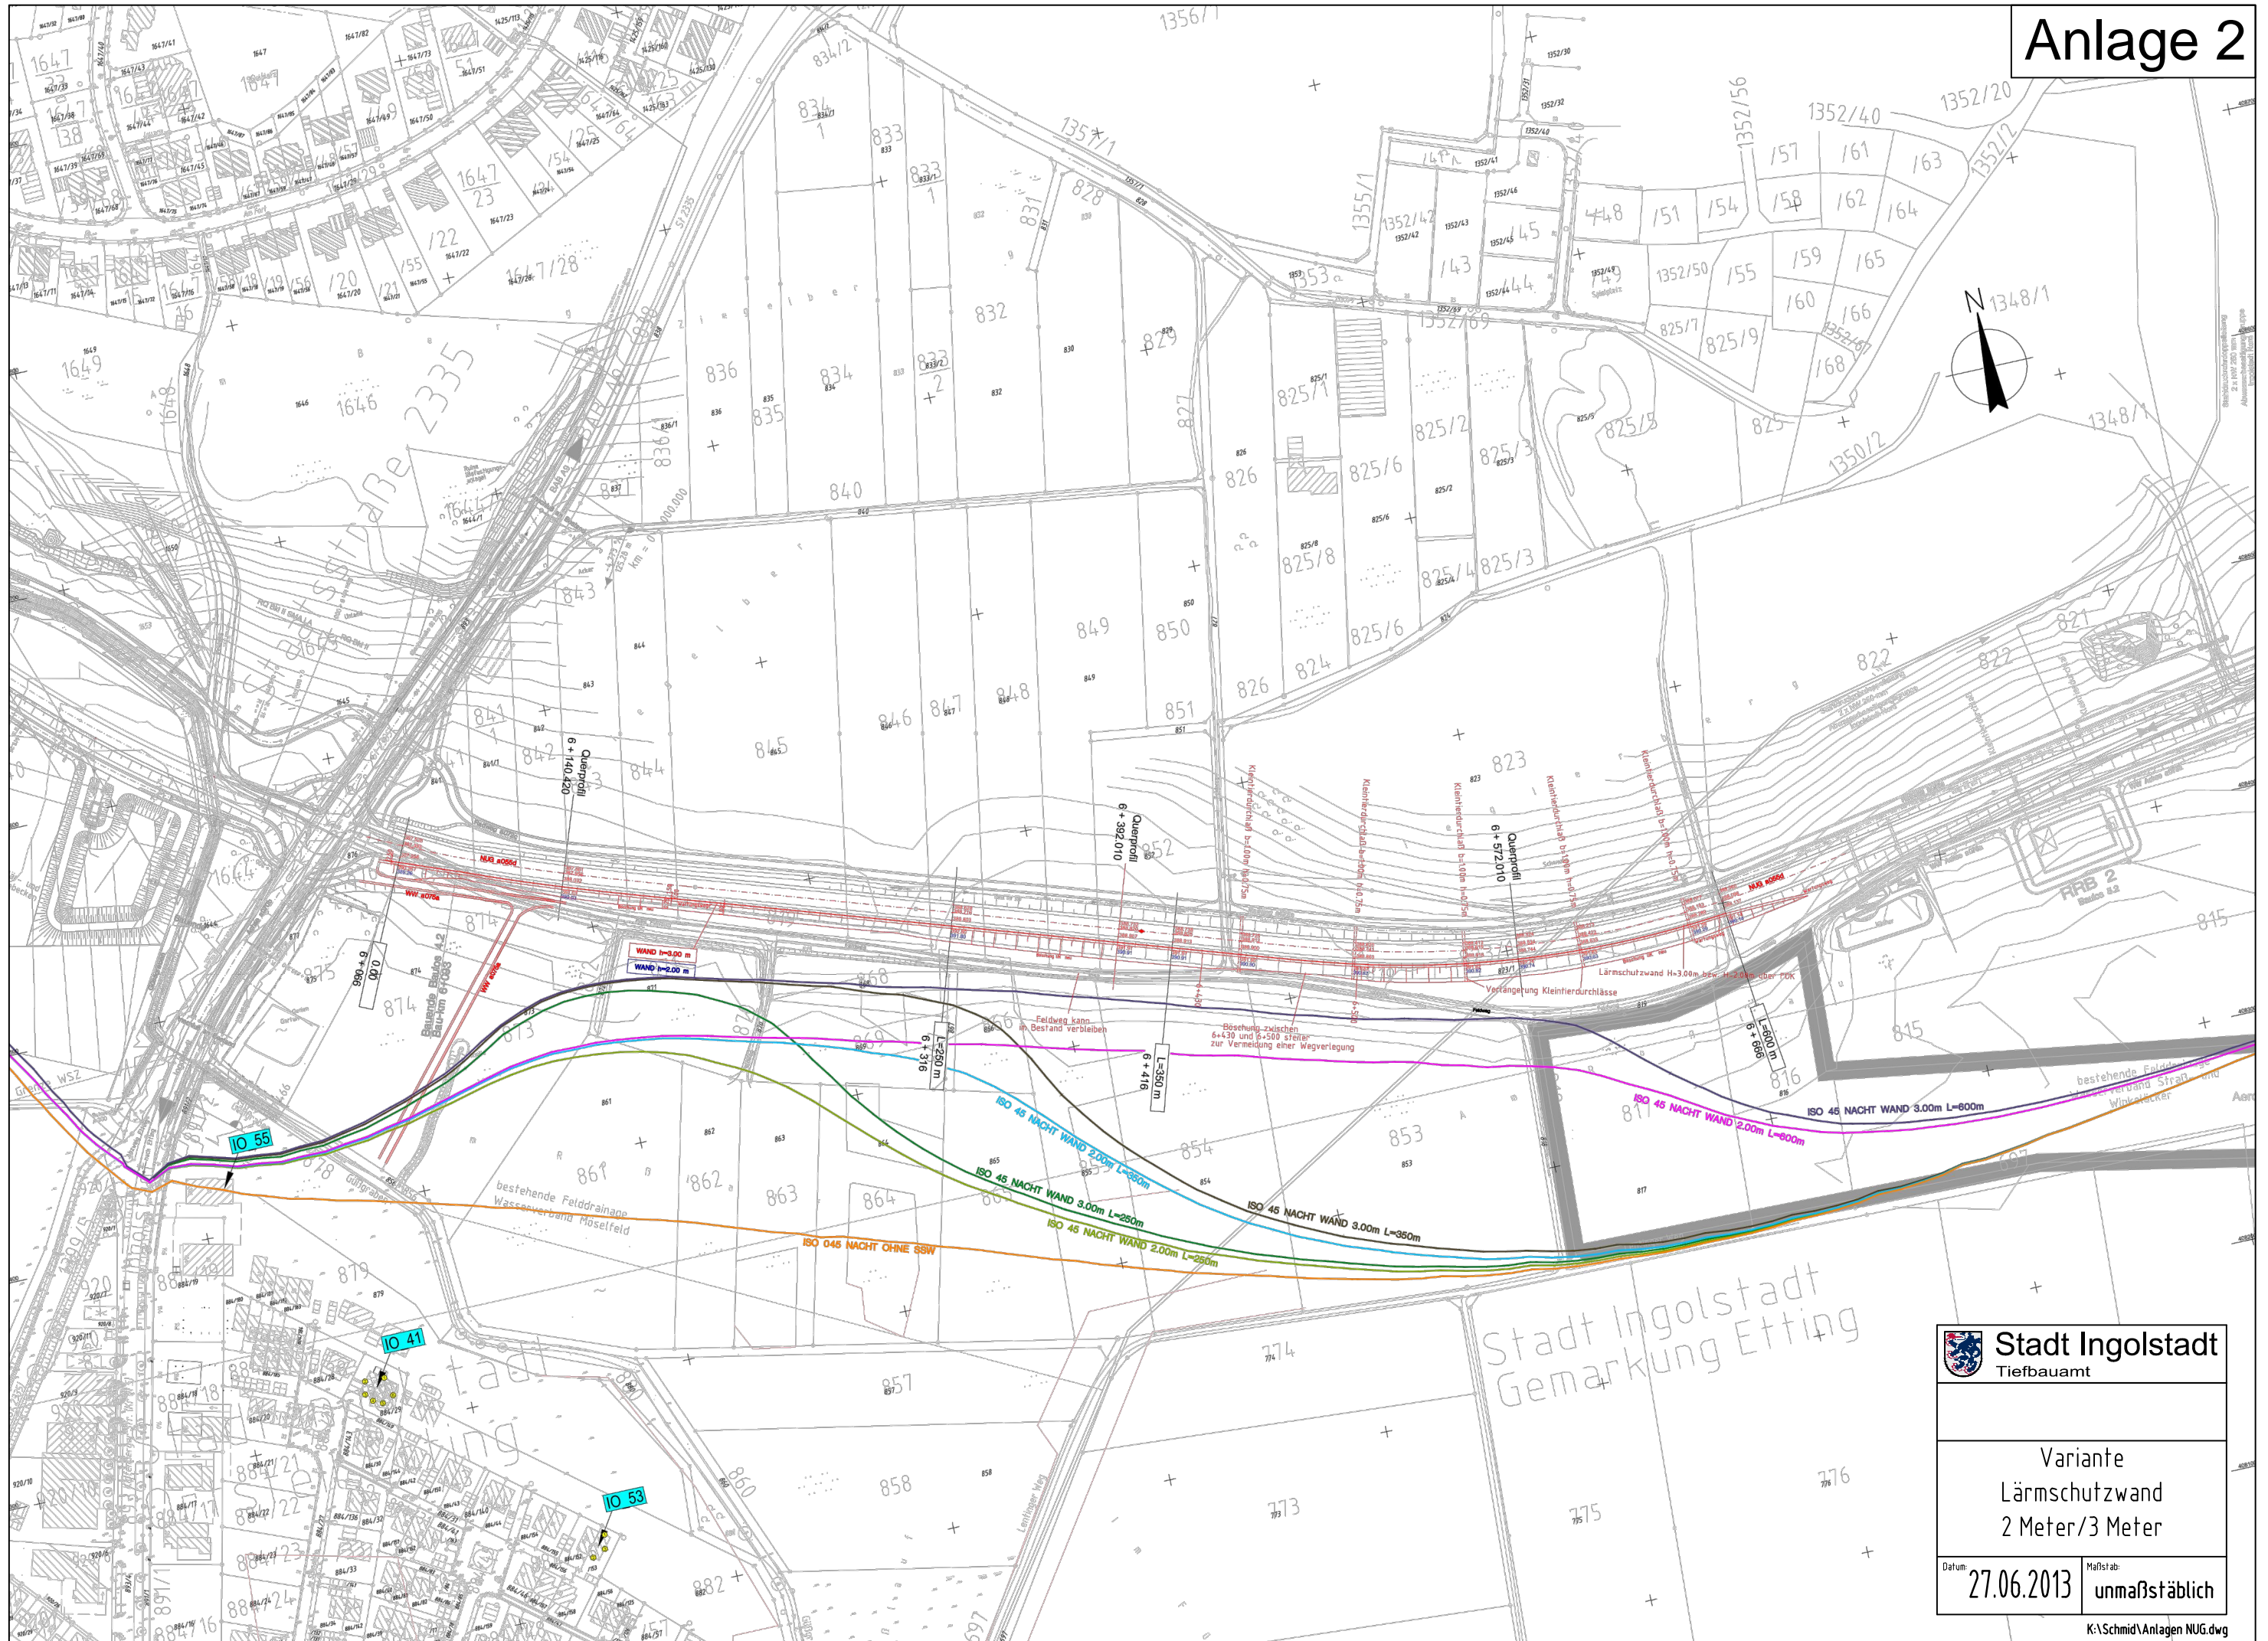

 Stadt Ingolstadt Tiefbauamt	
Variante Lärmschutzwand 2 Meter/3 Meter	
Datum 27.06.2013	Maßstab: unmaßstäblich