Anlage2
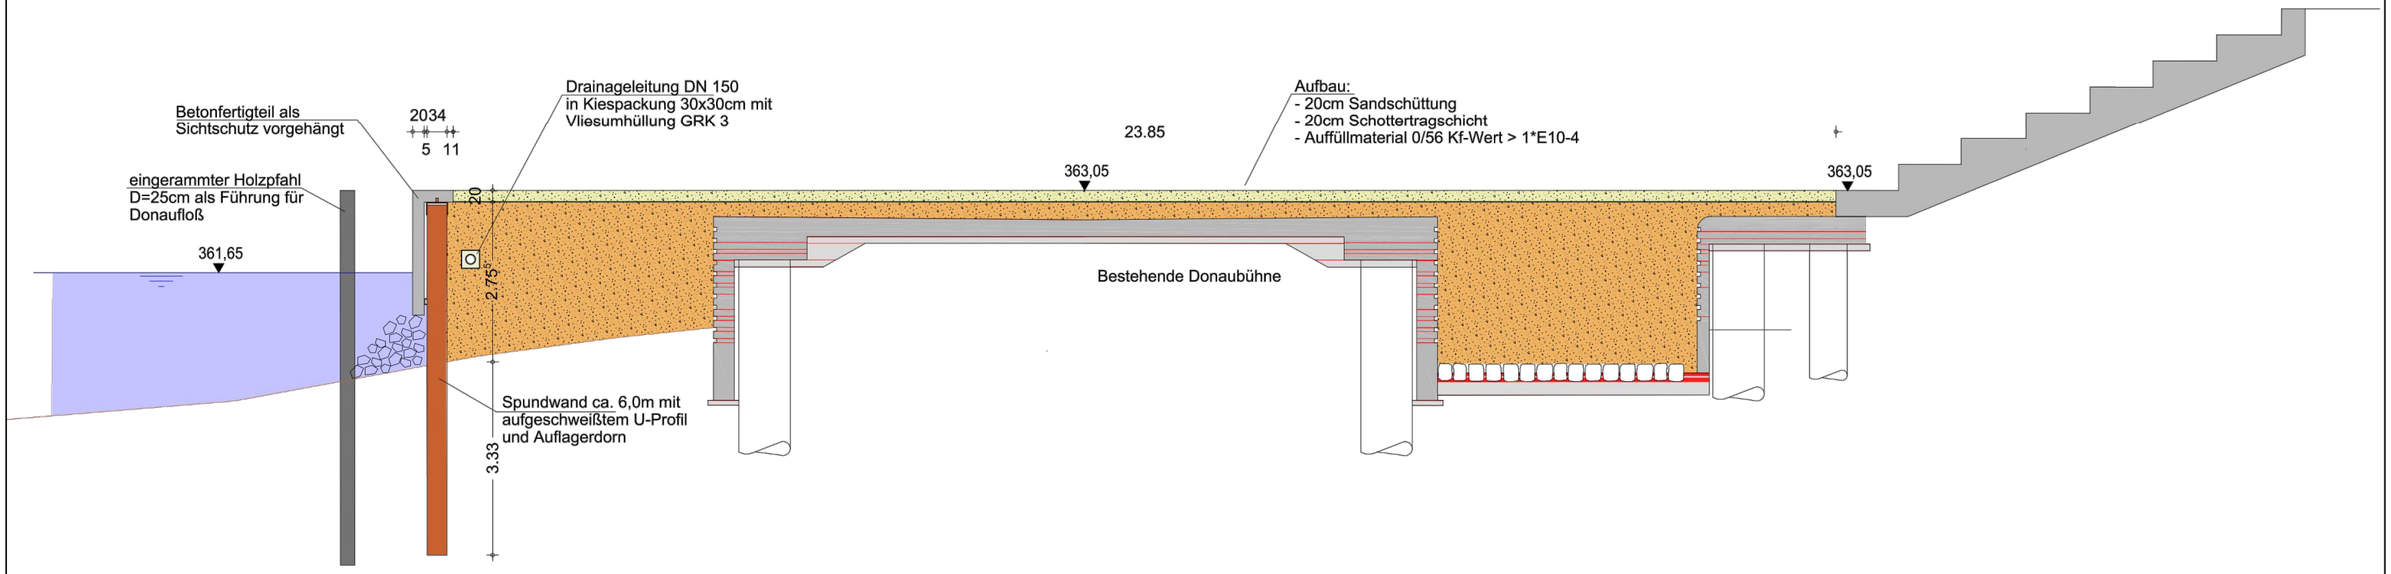
unmaßstäblich