Anlage 1

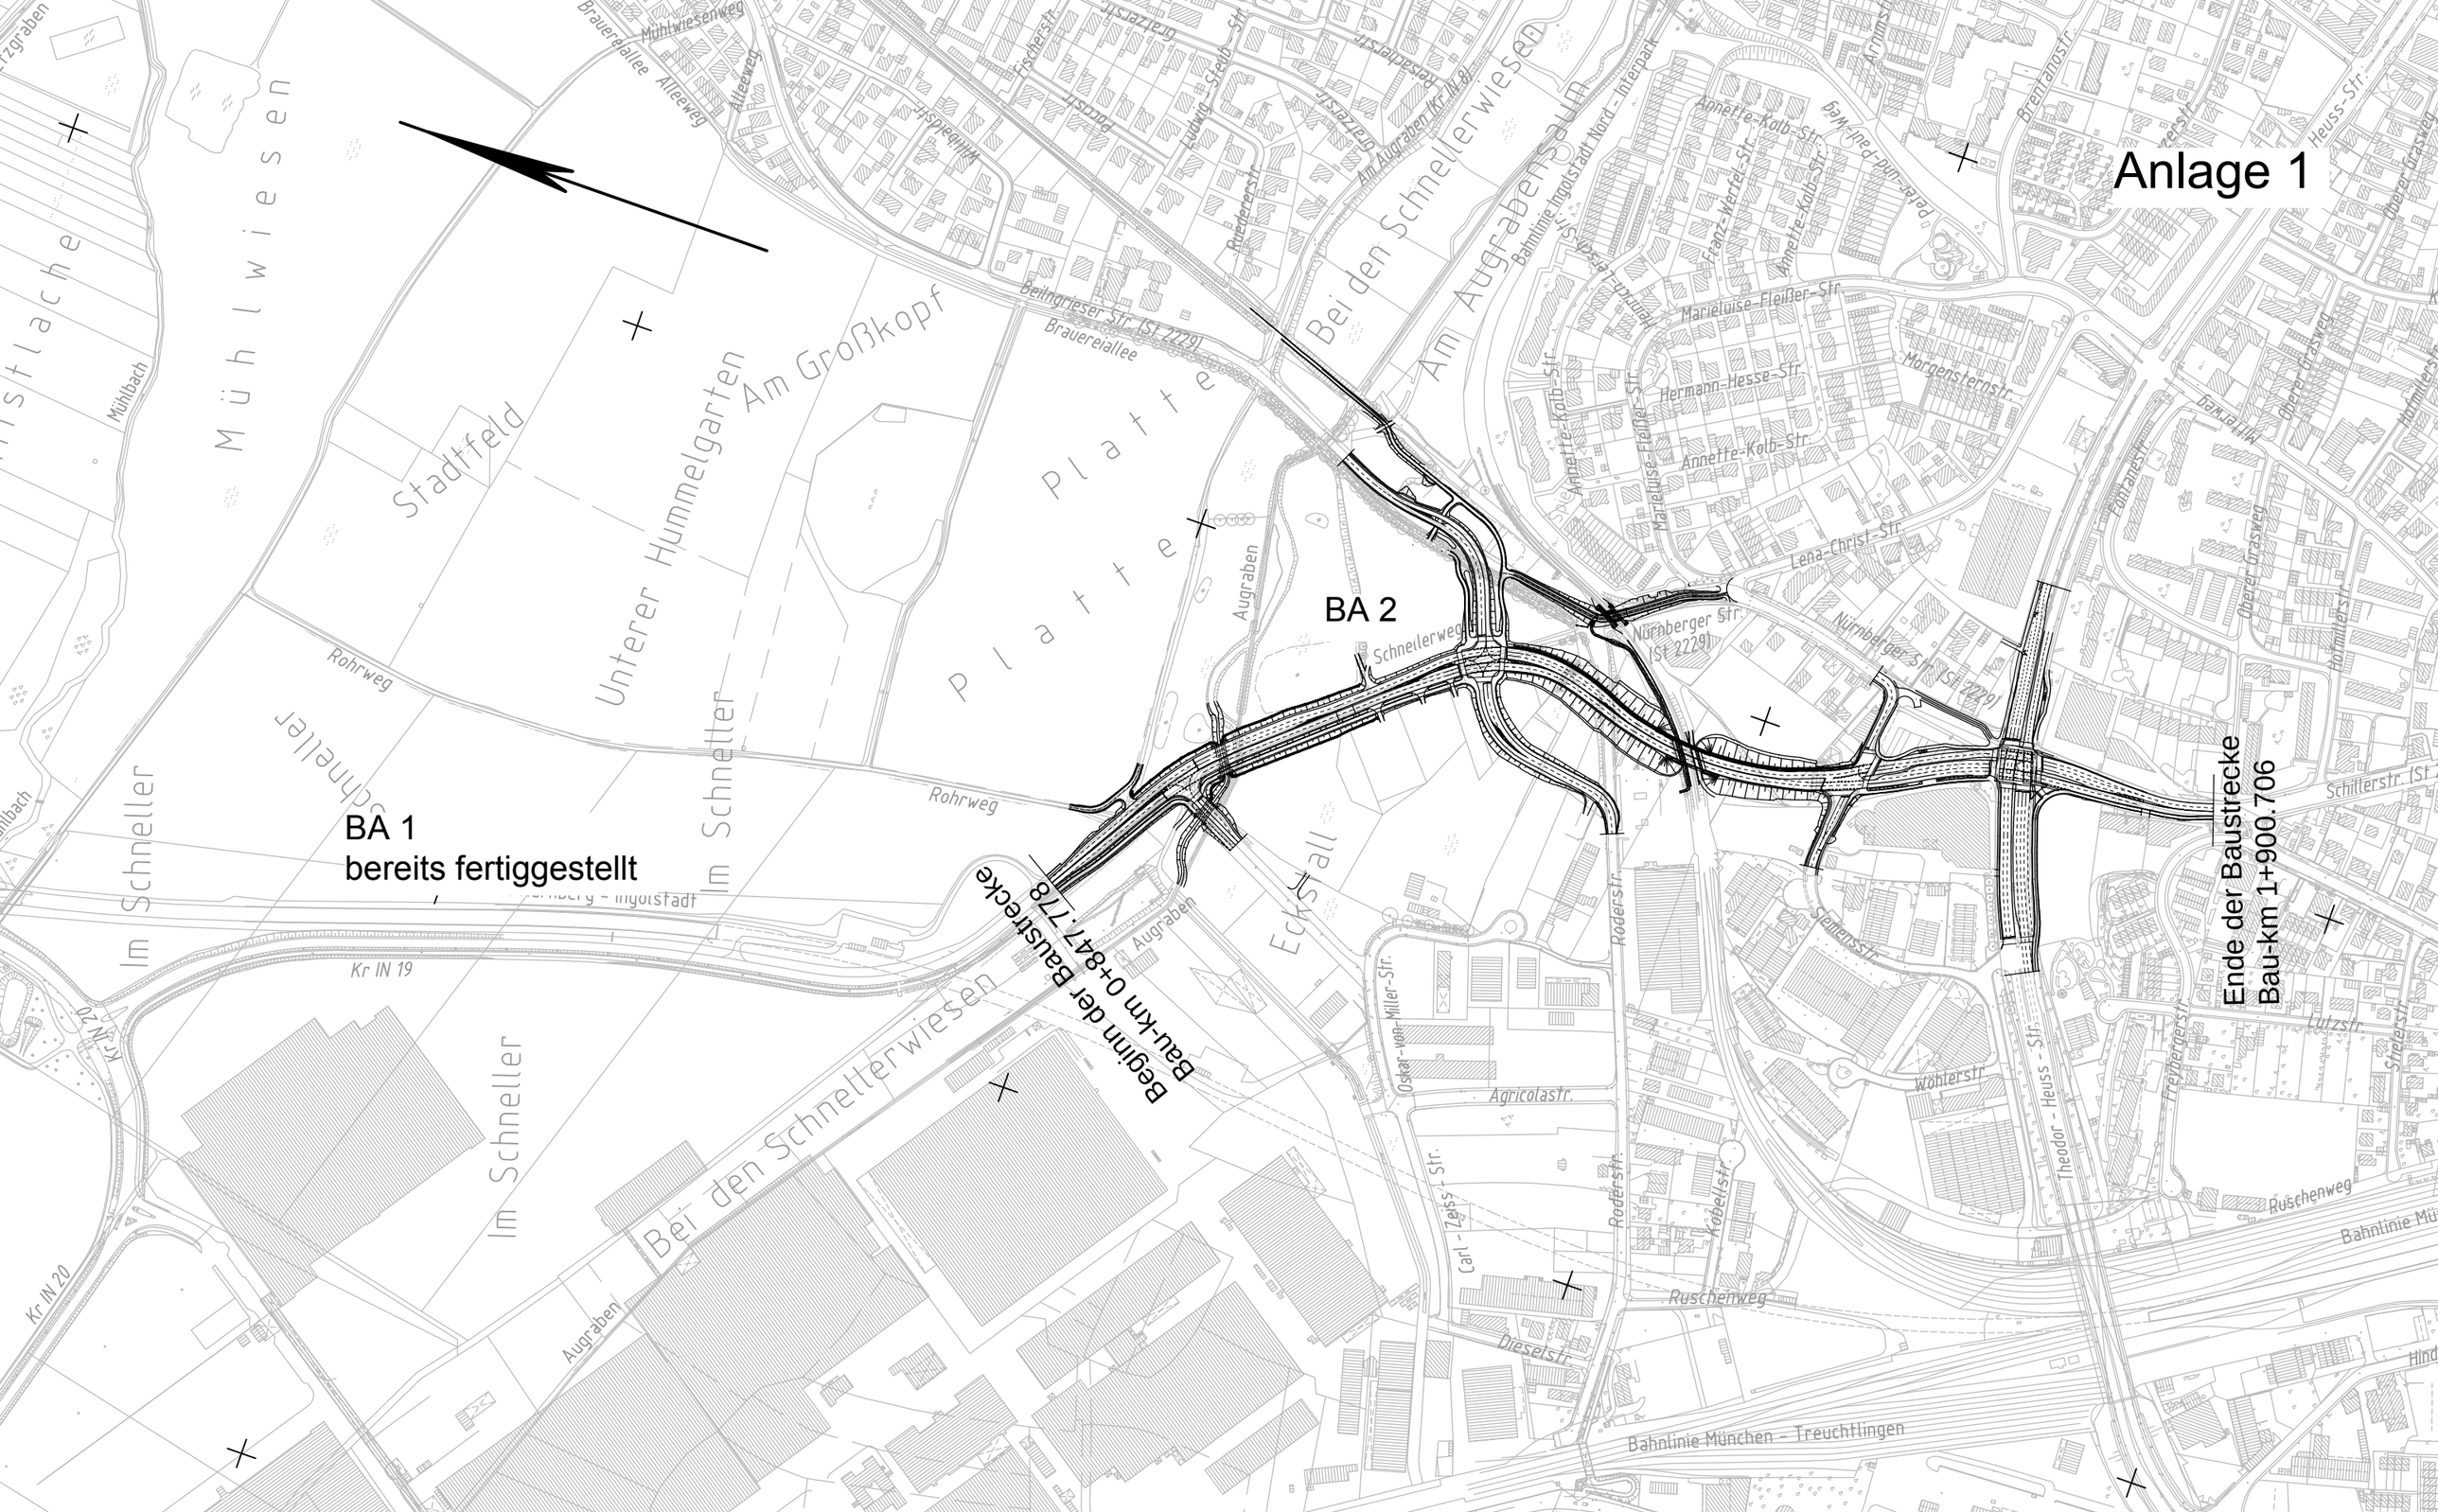
BA 1
bereits fertiggestellt
BA 2
Beginn der Baustrecke
Bau-km 0+847.778
Ende der Baustrecke
Bau-km 1+900.706
Mühlwiesen
Stadtfeld
Unterer Hummelgarten
Am Großkopf
Platte
Bei den Schnellerwiesen
Am Augrabenspitz
Im Schneller
Eckstall
Mühlbach
Rohrweg
Schnellerweg
Augraben
Nürnberger Str. (St 2229)
Beilngrieser Str. (St 2229)
Brauereiallee
Alleeweg
Muhlwiesenweg
Kr IN 19
Kr IN 20
Bahnlinie München – Treuchtlingen
Bahnlinie Mü
Roderstr.
Carl-Zeiss-Str.
Oskar-von-Miller-Str.
Agricolastr.
Dieselstr.
Ruschenweg
Wöhlerstr.
Theodor-Heuss-Str.
Freihergestr.
Lutzstr.
Schillerstr. (St
Heussstr.
Oberer Grasweg
Hermann-Hesse-Str.
Annette-Kolb-Str.
Marieluise-Fleißer-Str.
Morgensternstr.
Lena-Christ-Str.
Franz-Werfel-Str.
Brentanostr.
Fontanestr.
Hornilerstr.
Bahnlinie Ingolstadt Nord – Interpark
Ludwig-Steub-Str.
Galzerstr.
Fischerstr.
Ruederstr.
Am Augraben (Kr IN 19)
Pater-und-Pauli-Weg
Armin-Str.