


B 71	B 72	B 73
ABSTELLRAUM	ABSTELLRAUM	ABSTELLRAUM
9.79 m ²	10.32 m ²	13.67 m ²
Terazzo	Beton	Terazzo

SCHULHAUS ERWEITERUNG ST. JOSEF

GRUNDRISS v. UNTENGESCHOSS

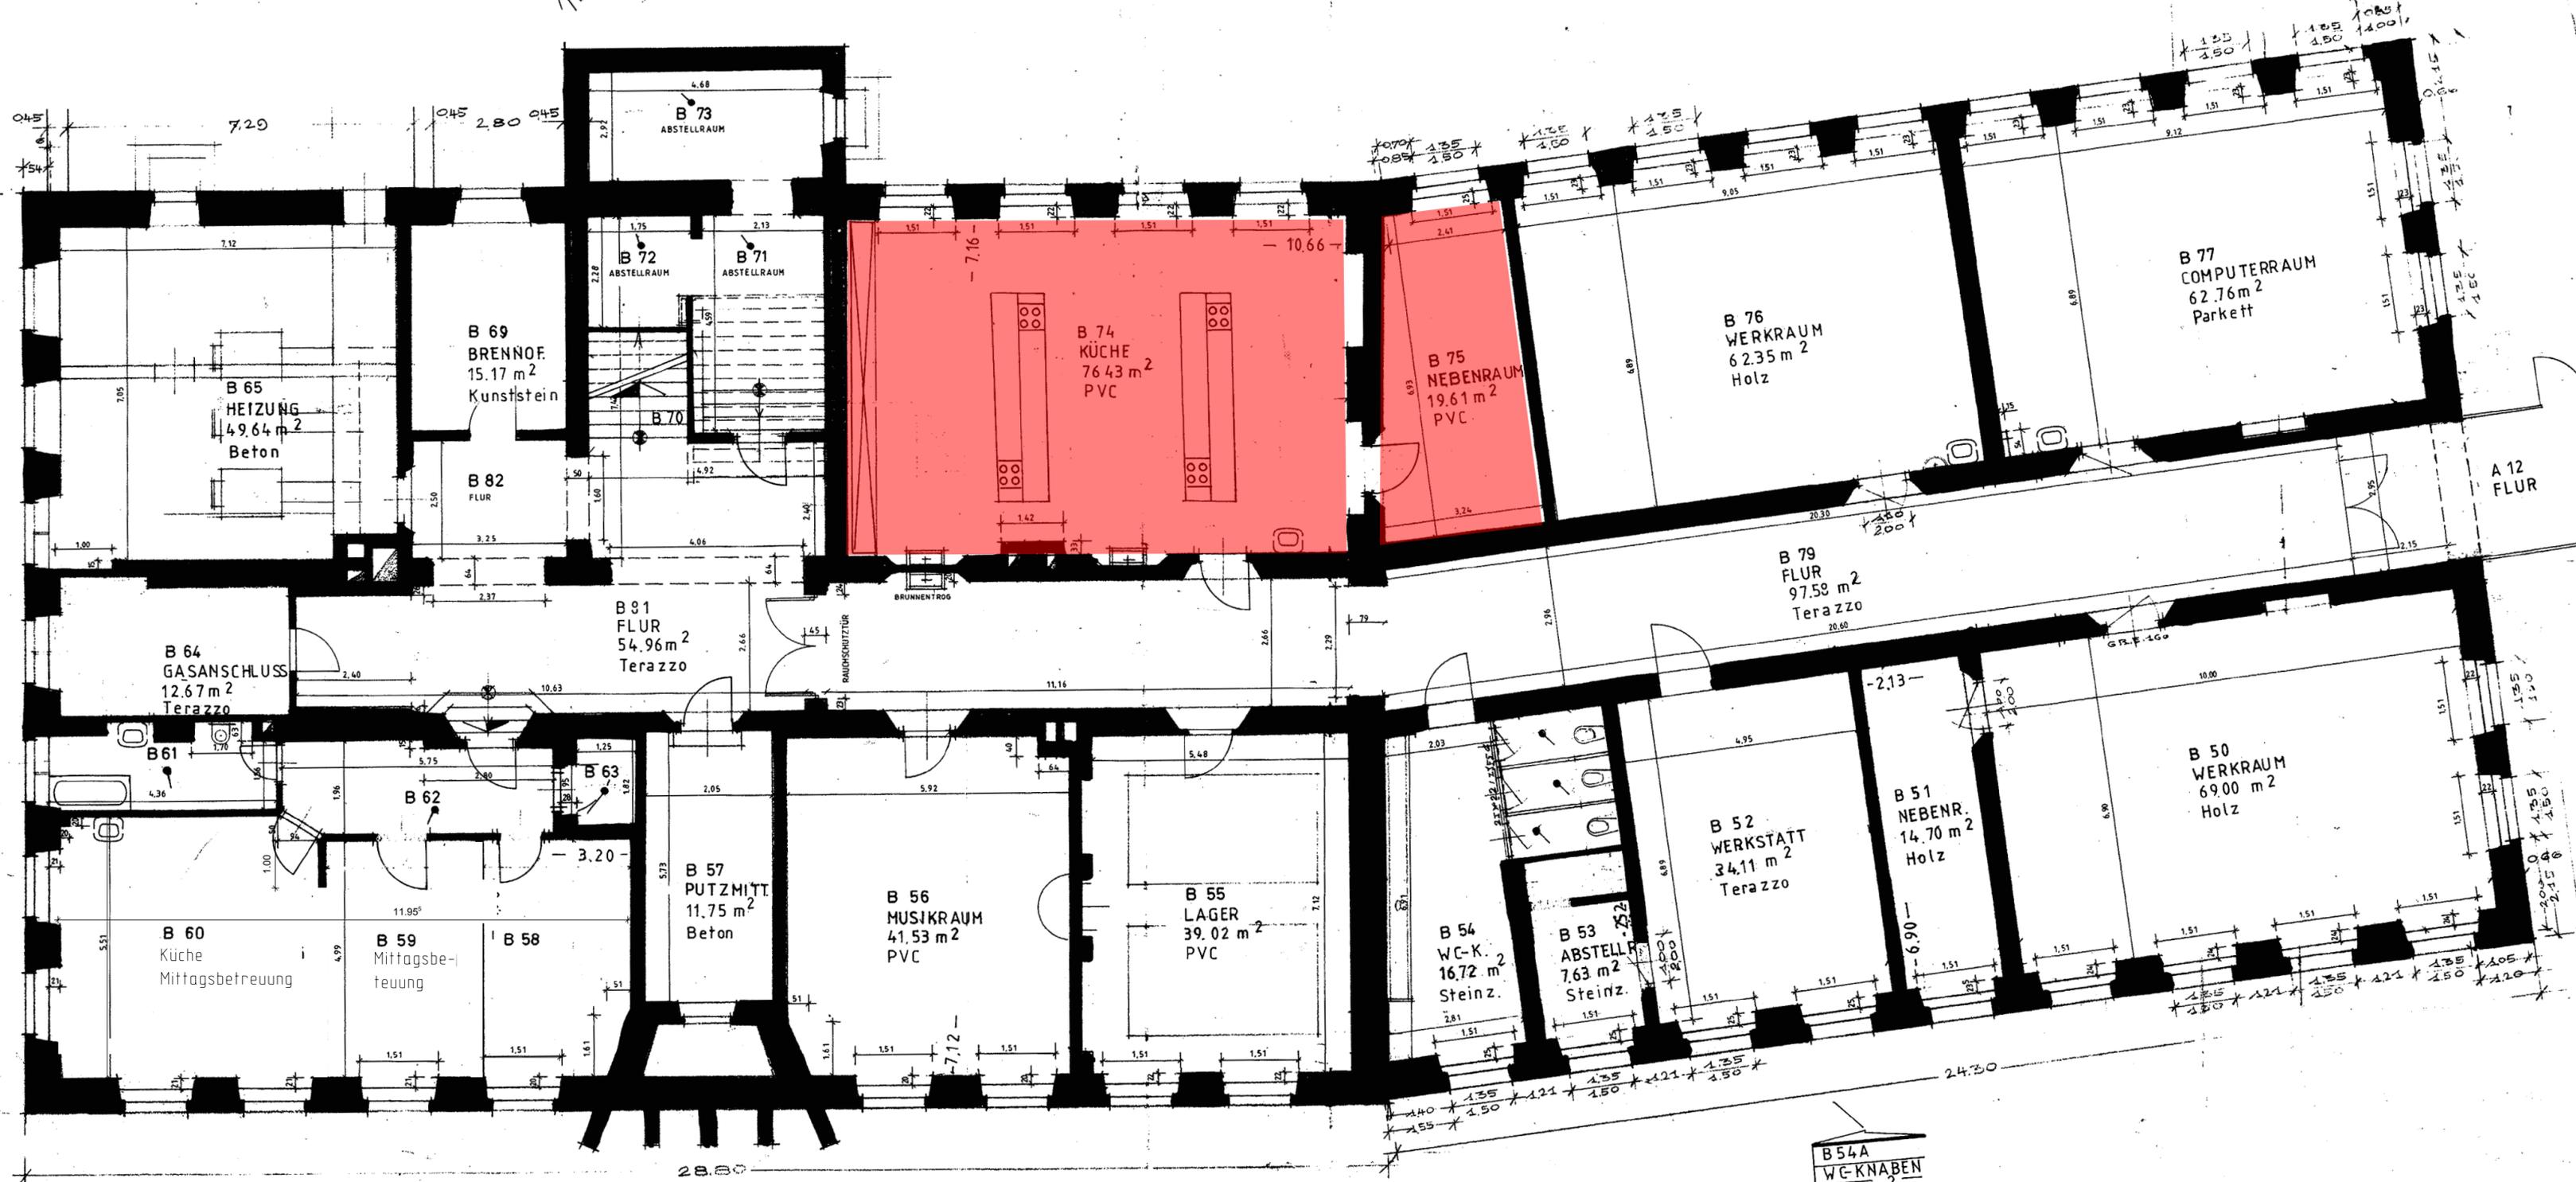

B 61	B 62	B 63
BAD	FLUR	NEBENRAUM
6.41 m ²	10.13 m ²	2.28 m ²
Steinzeug	Parkett	Parkett

B 54A
WC-KNABEN
7.92 m ²
Steinzeug

Untergeschoss
ohne Maßstab

