


Anlage 1

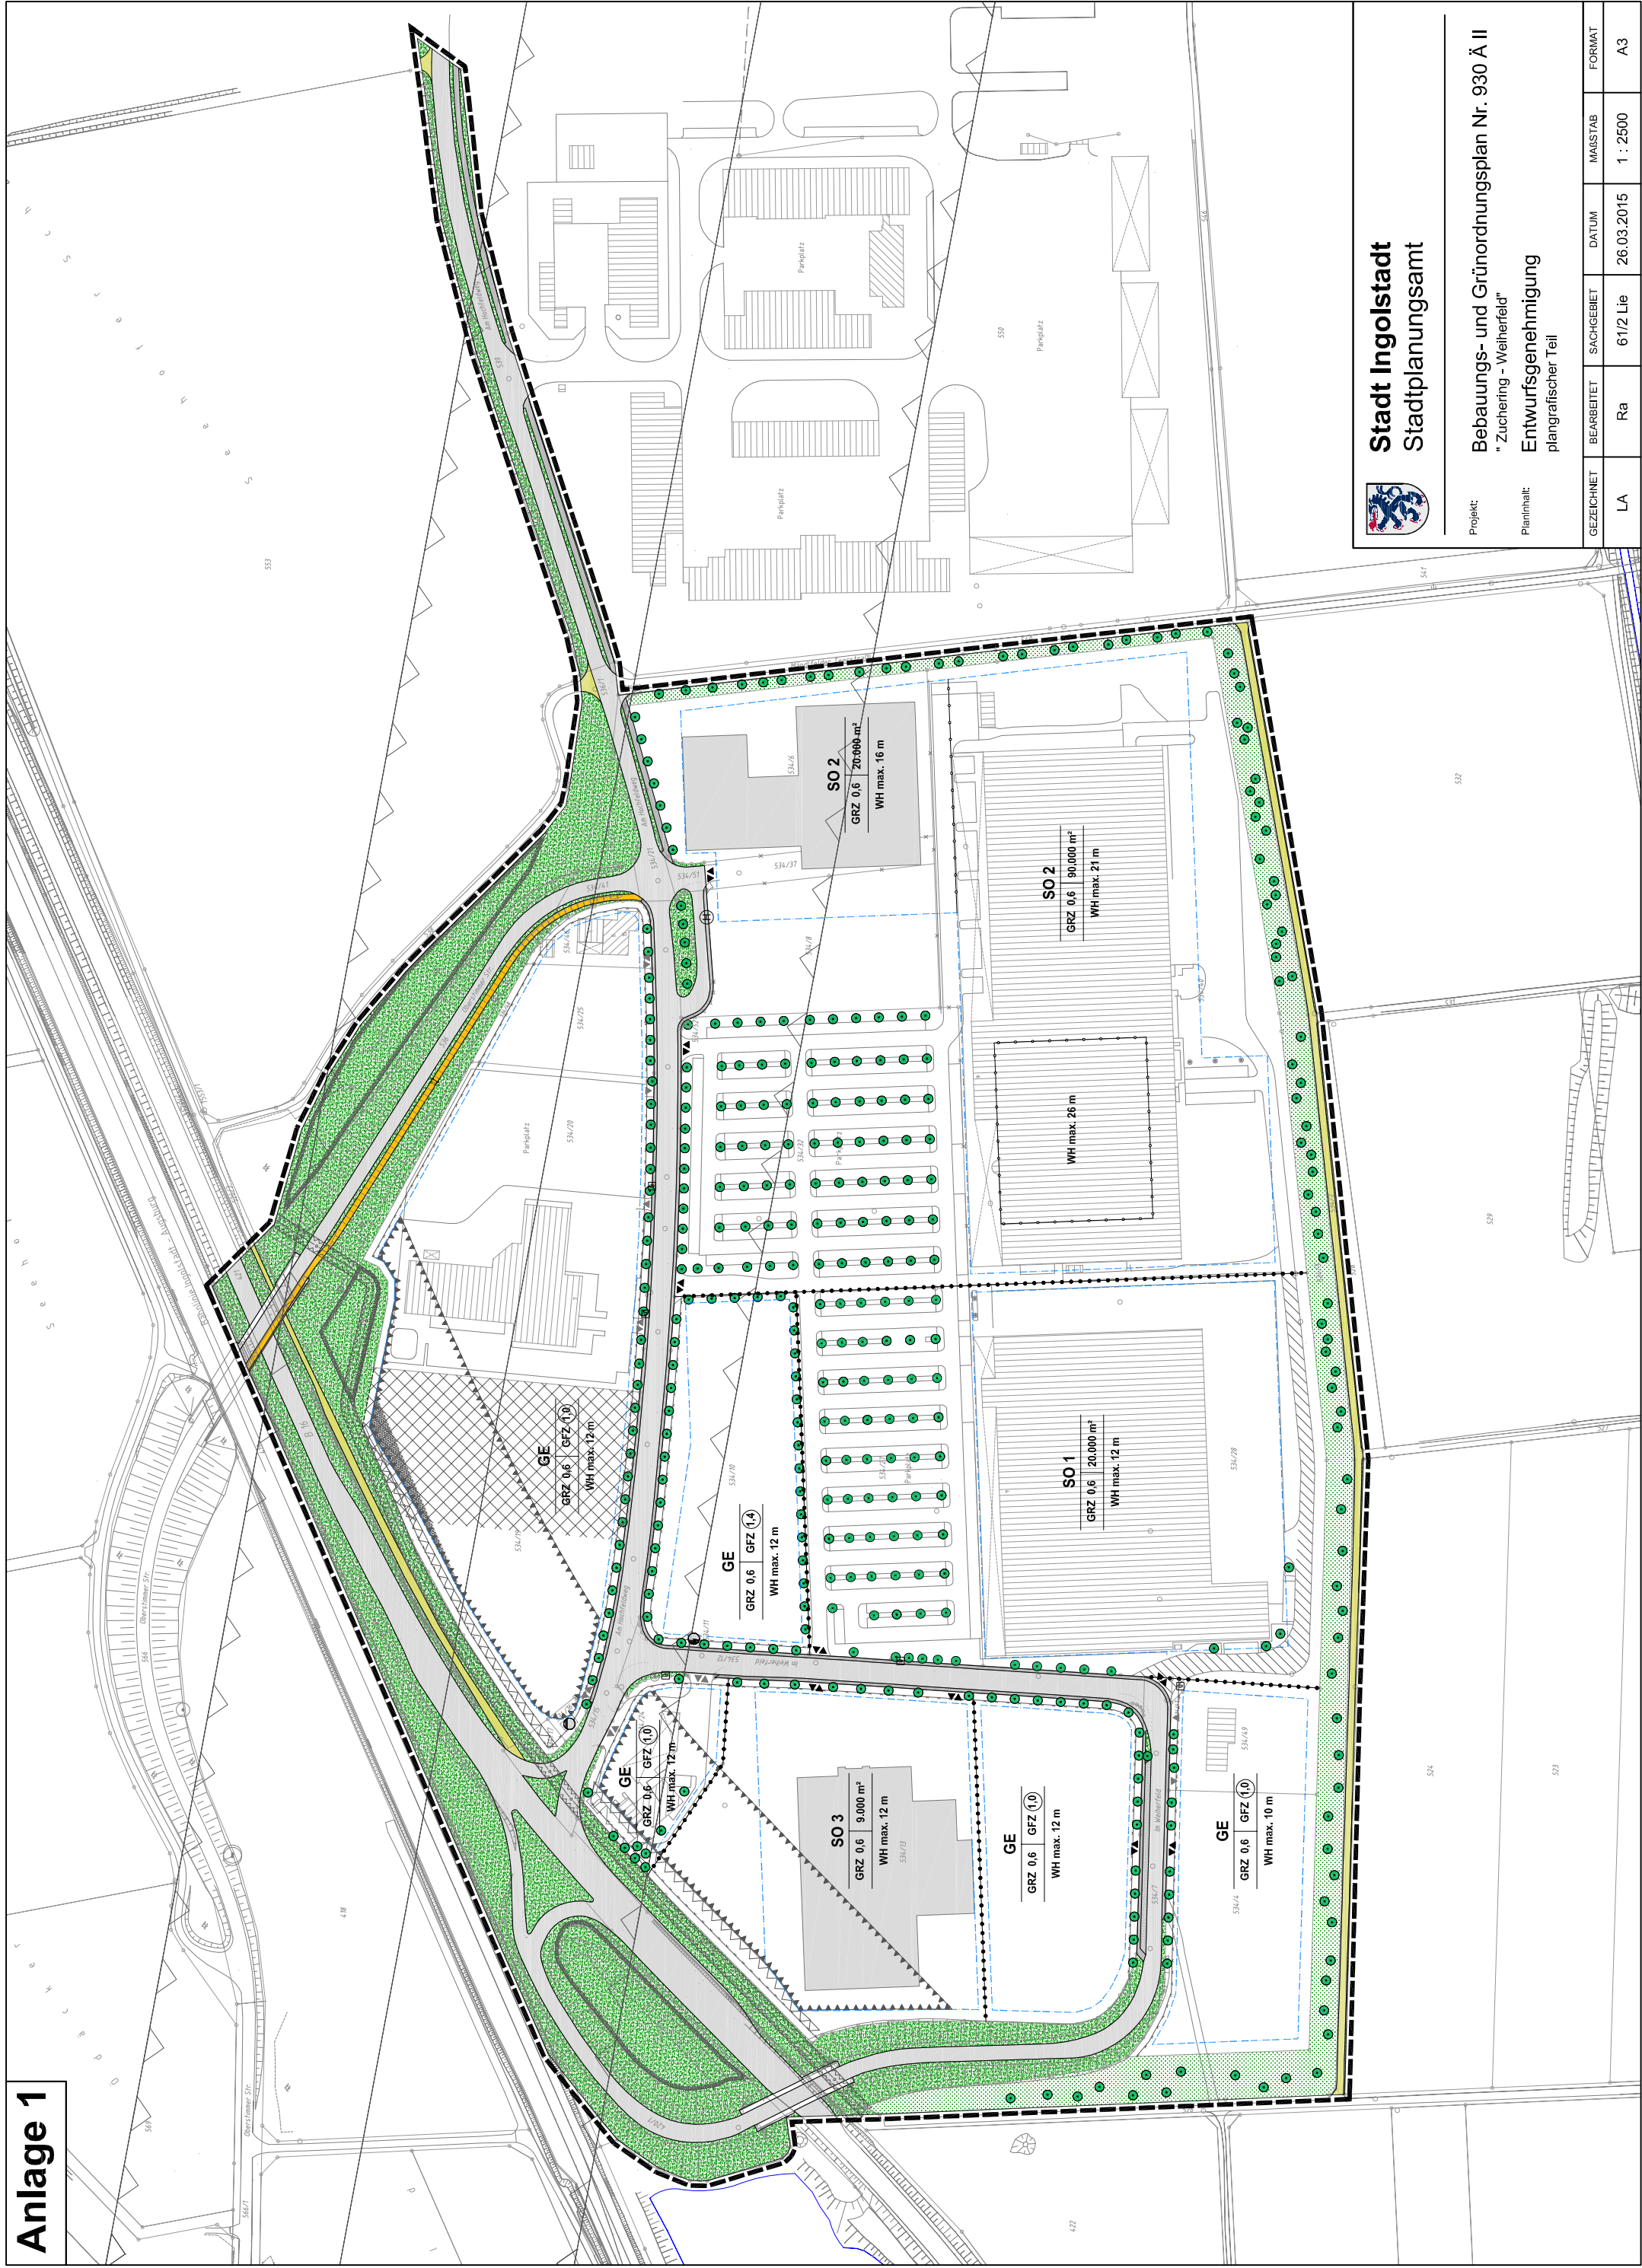

Stadt Ingolstadt
Stadtplanungsamt

Projekt: **Bebauungs- und Grünordnungsplan Nr. 930 Ä II**
"Zuchering - Weitherfeld"
Planinhalt: **Entwurfsgenehmigung**
plangrafischer Teil

GEZEICHNET	BEARBEITET	SACHGEBIET	DATUM	MAßSTAB	FORMAT
LA	Ra	61/2 Lie	26.03.2015	1 : 2500	A3