
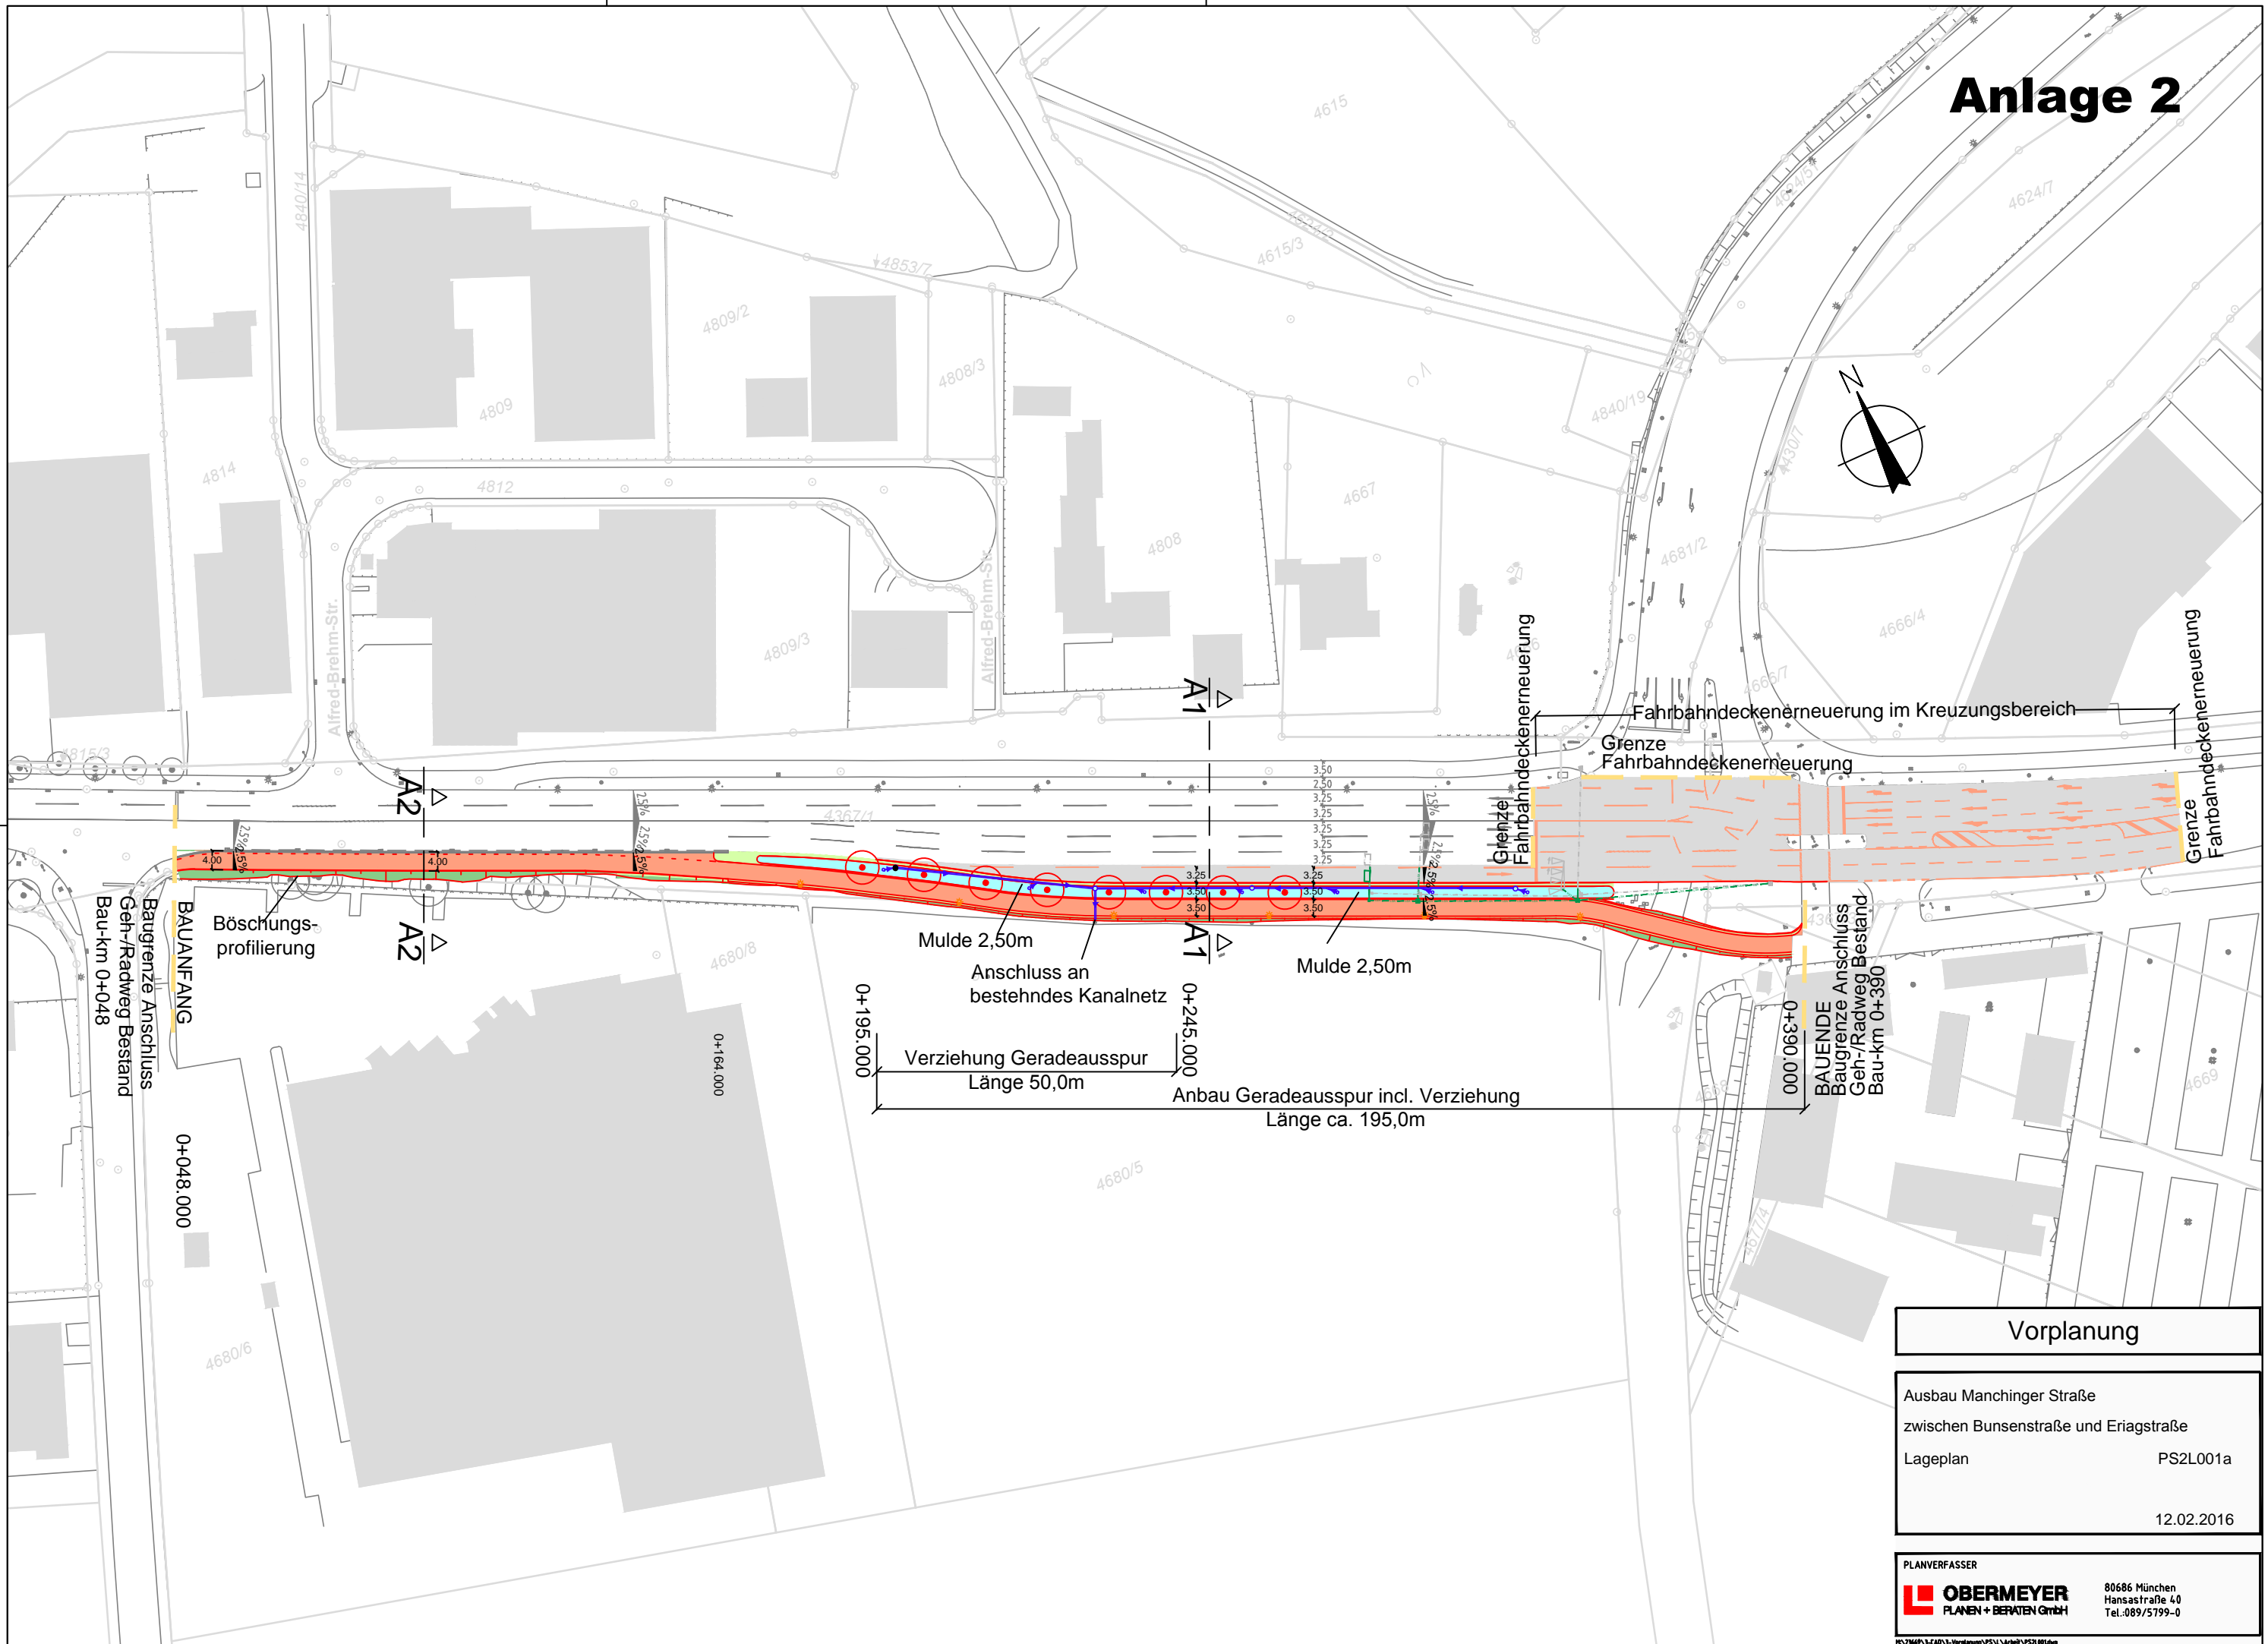


# Anlage 2

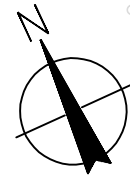

## Vorplanung

Ausbau Manchinger Straße  
zwischen Bunsenstraße und Eriagstraße  
Lageplan PS2L001a  
12.02.2016

PLANVERFASSER  
**OBERMEYER**  
PLANEN + BERATEN GmbH  
80686 München  
Hansastr. 40  
Tel. 089/5799-0