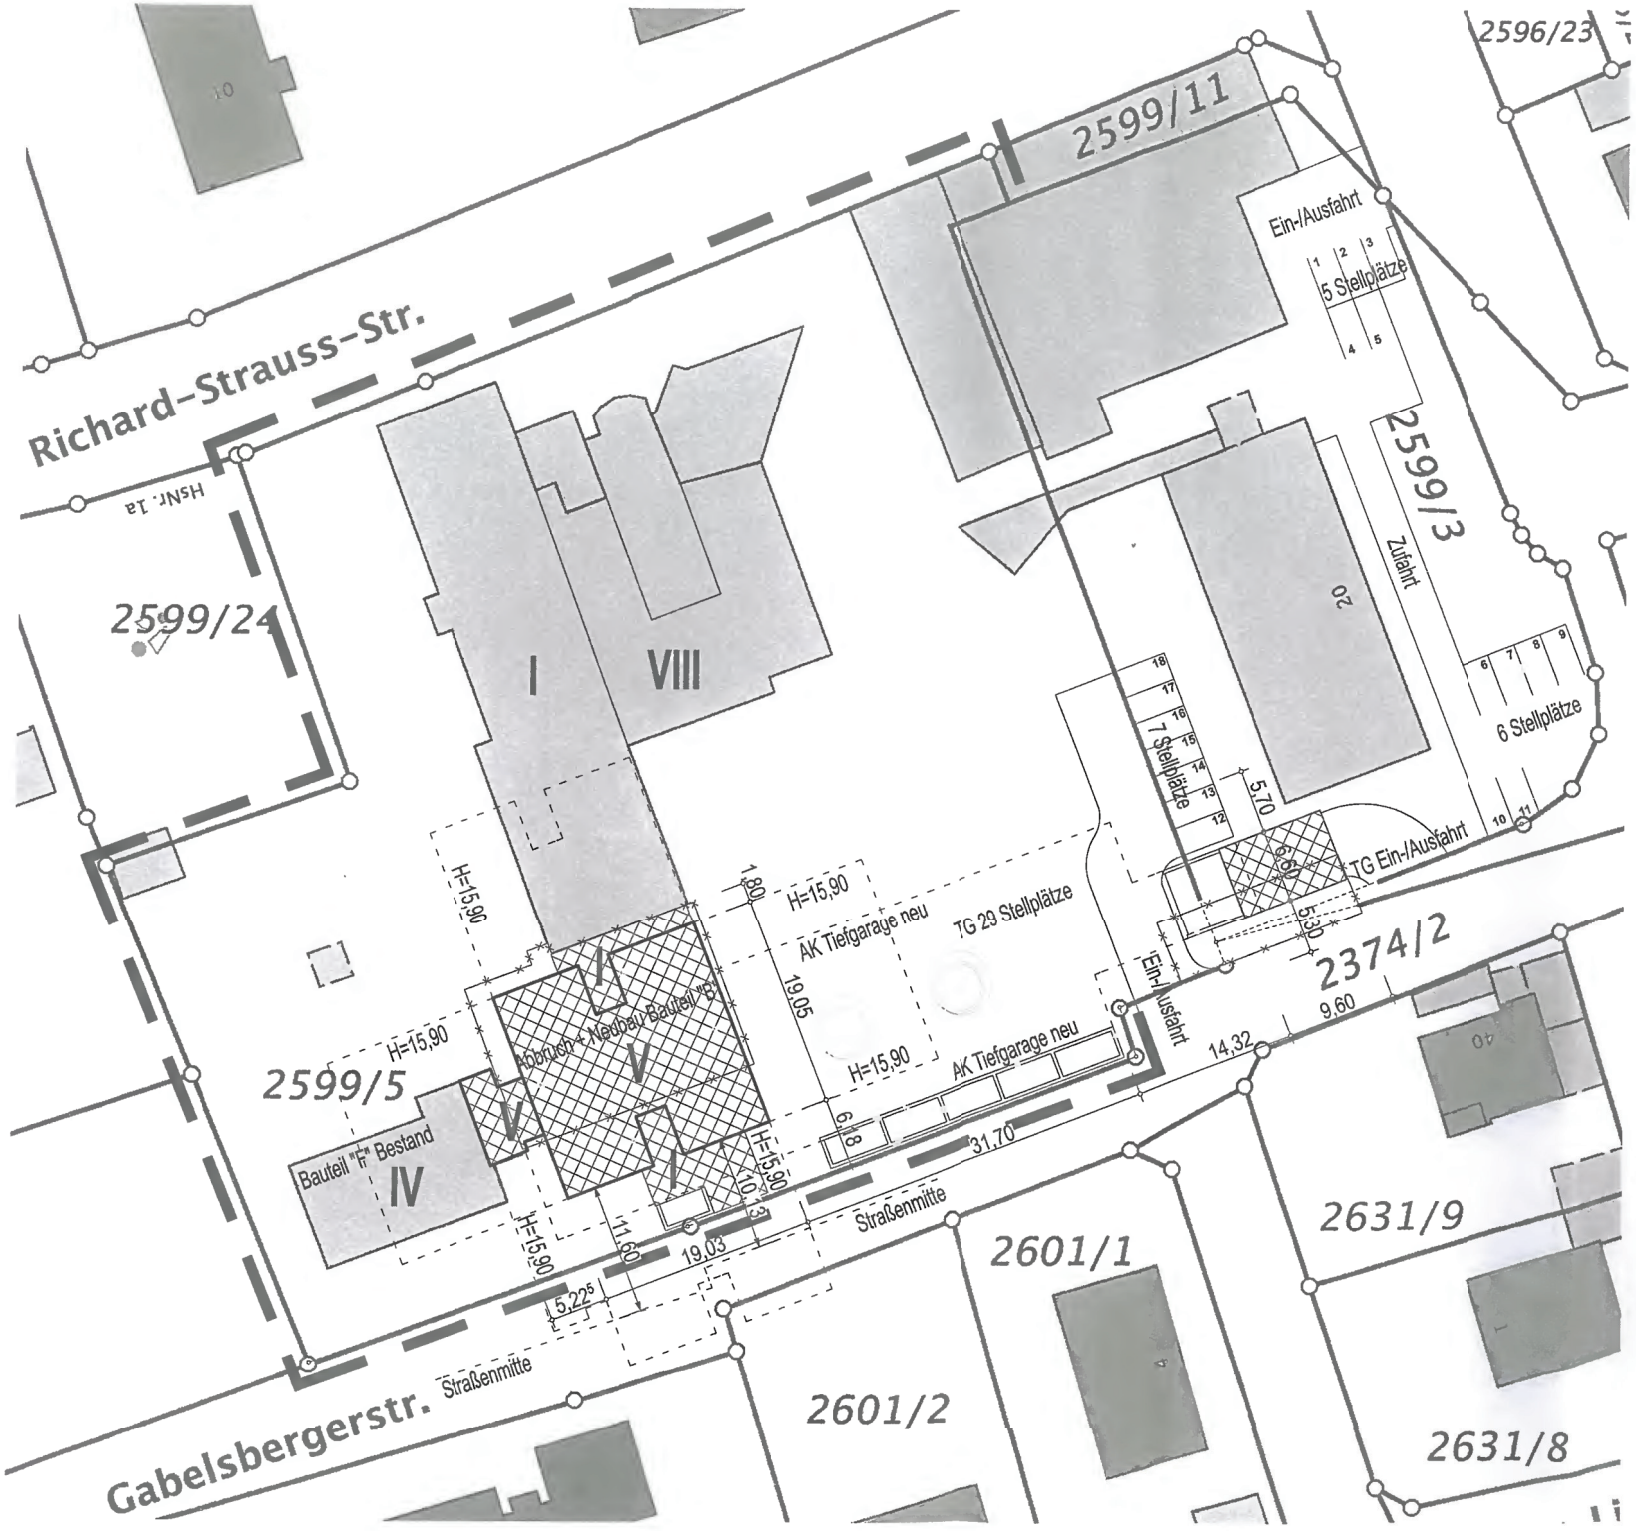
Richard-Strauss-Str.
Gabelsbergerstr.
Straßenmitte
2599/11
2599/3
2599/24
2599/5
2596/23
2374/2
2601/1
2601/2
2631/9
2631/8
Ein-/Ausfahrt
5 Stellplätze
Zufahrt
6 Stellplätze
7 Stellplätze
TG Ein-/Ausfahrt
TG 29 Stellplätze
AK Tiefgarage neu
Abbruch + Neubau Bauteil "B"
Bauteil "A" Bestand
I
VIII
II
V
IV
20
H=15,90
19,05
31,70
14,32
9,60
19,03
11,08
5,22
5,70
2,60
3,50