

Anlage 2



Adam-Smith-Str.

Samhofer Weg

Degenhartstr.


Variante 3

Stadt Ingolstadt  
Tiefbauamt

Vorentwurf

Minikreisverkehr  
Degenhartstraße/  
Adam-Smith-Straße/  
Samhofer Weg


Maßstab: 1:200  
Datum: 27.11.2020

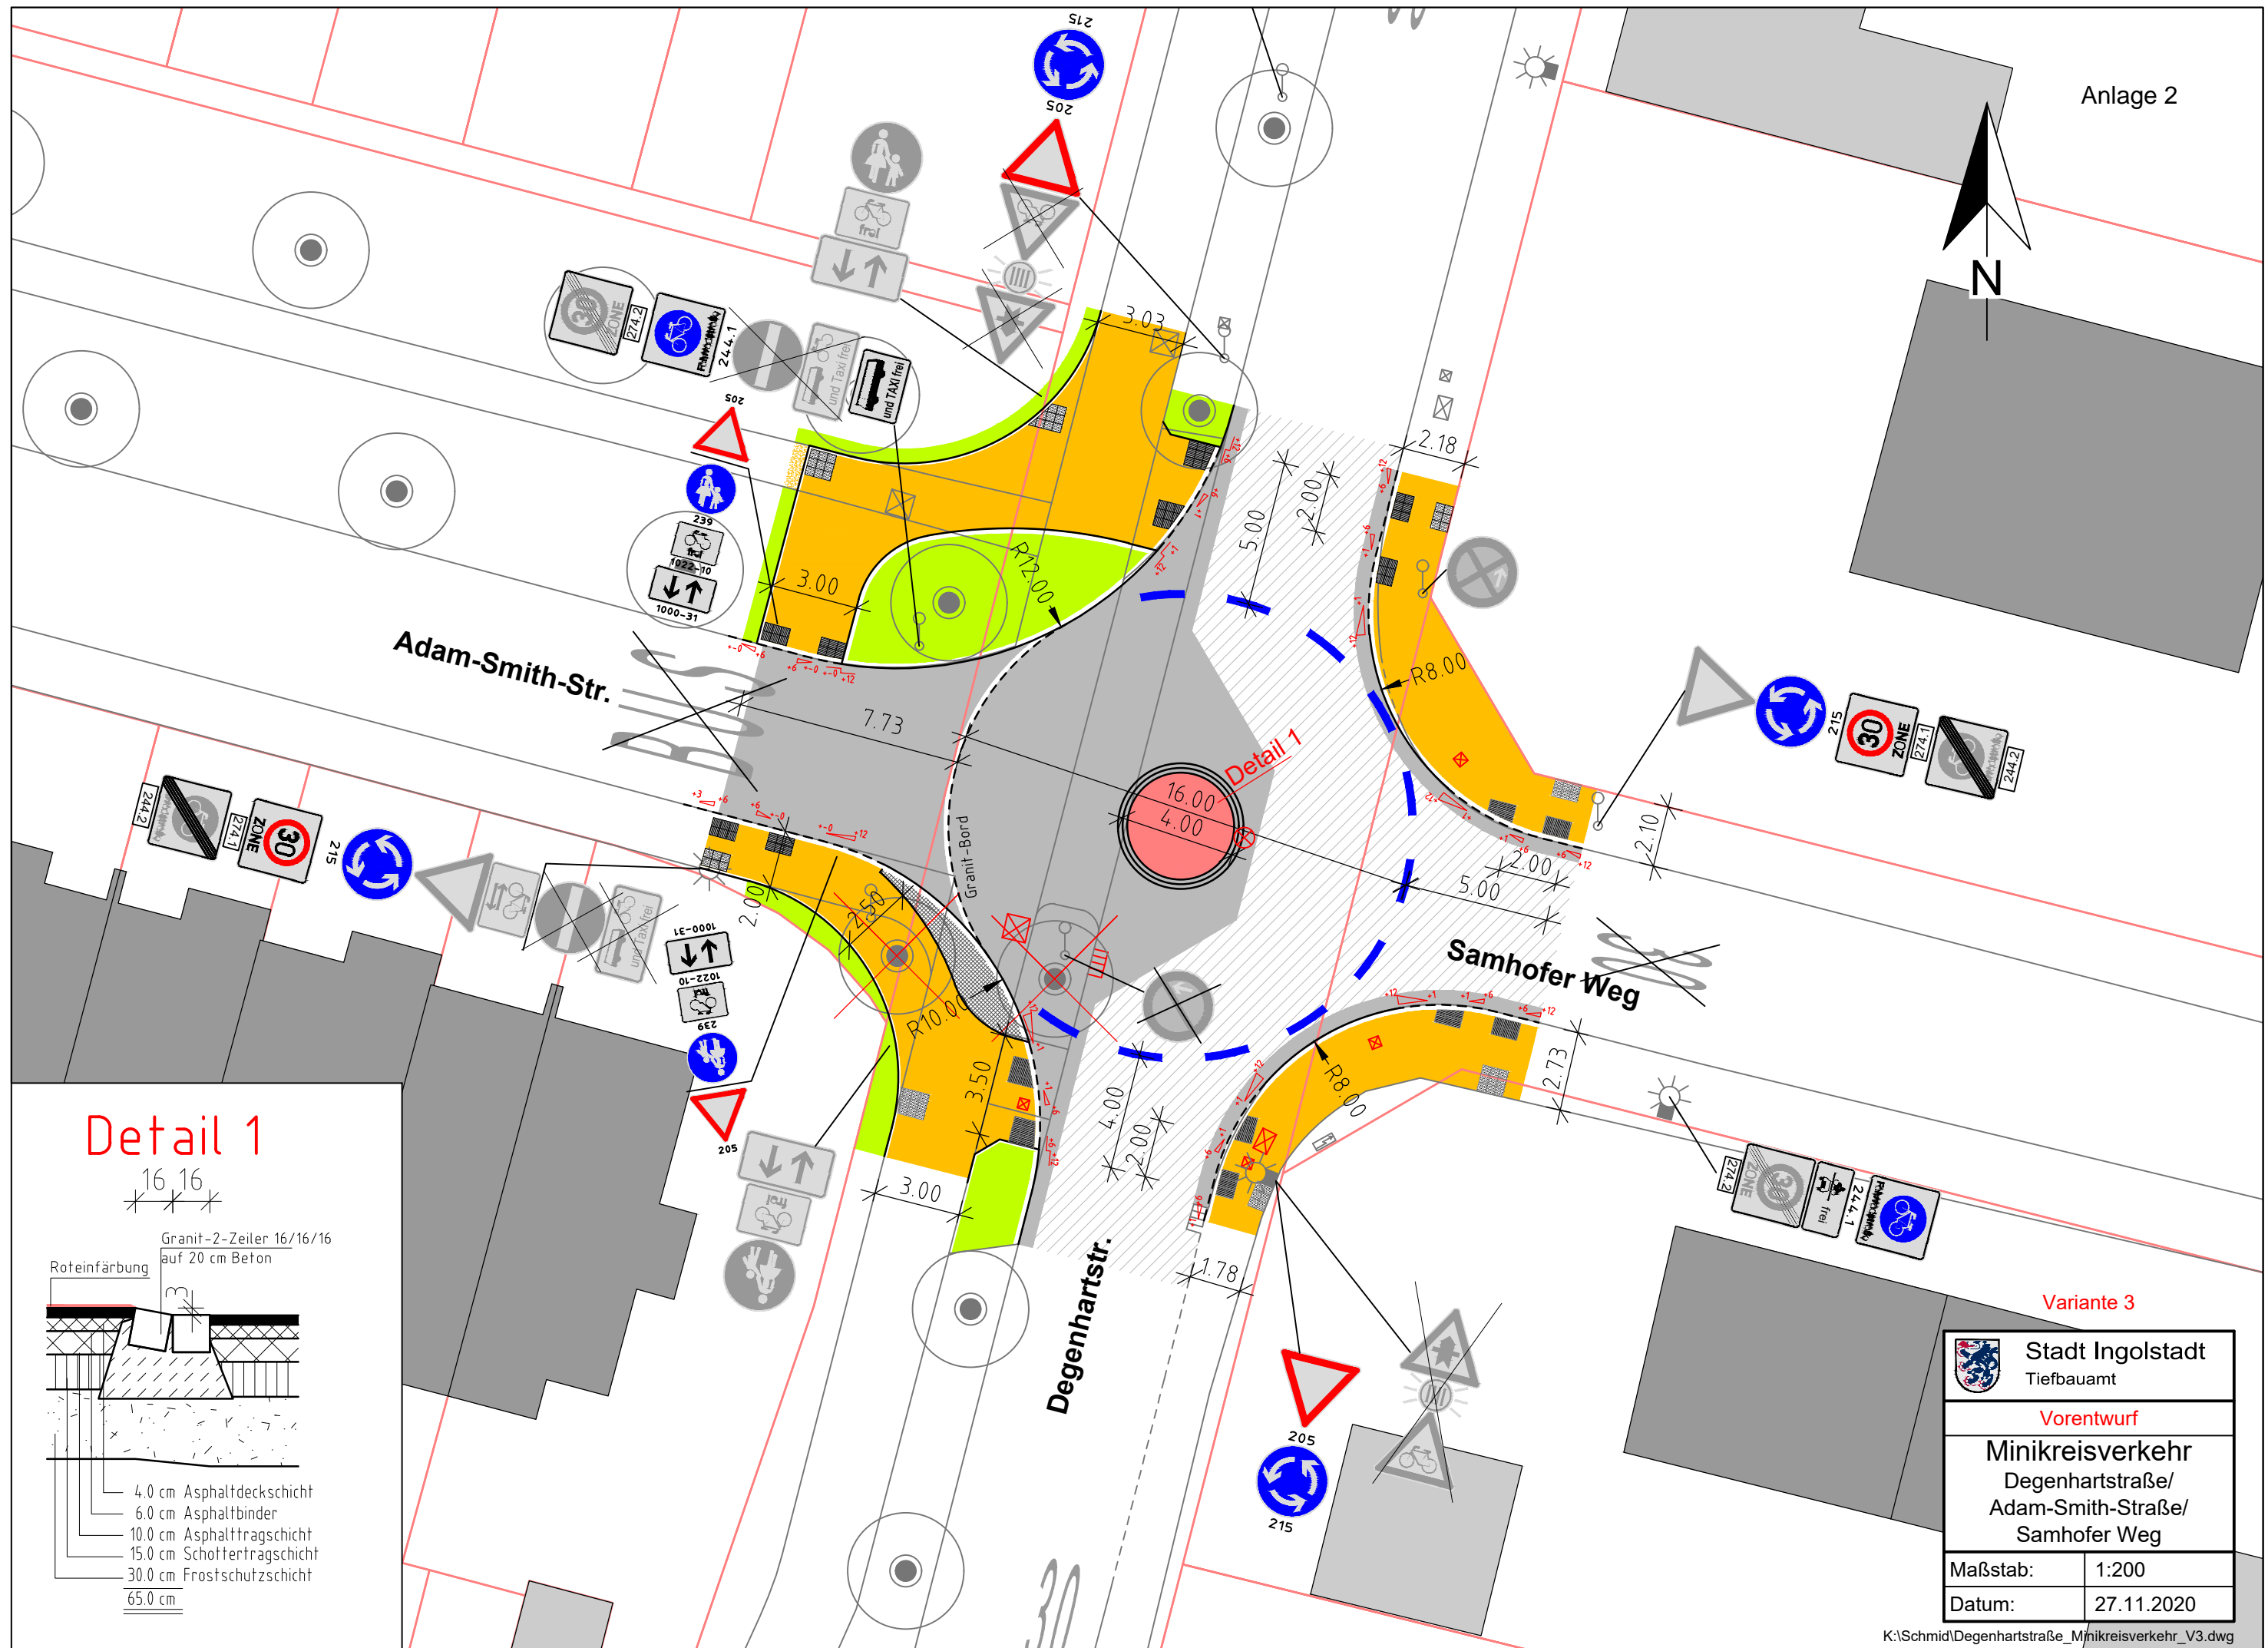

Detail 1

16 16

Granit-2-Zeiler 16/16/16  
auf 20 cm Beton

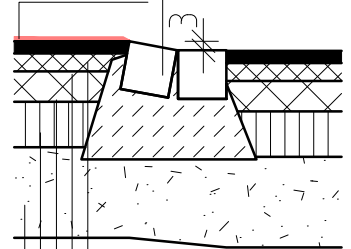

- 4.0 cm Asphaltdeckschicht
- 6.0 cm Asphaltbinder
- 10.0 cm Asphalttragschicht
- 15.0 cm Schottertragschicht
- 30.0 cm Frostschuttschicht
- 65.0 cm