



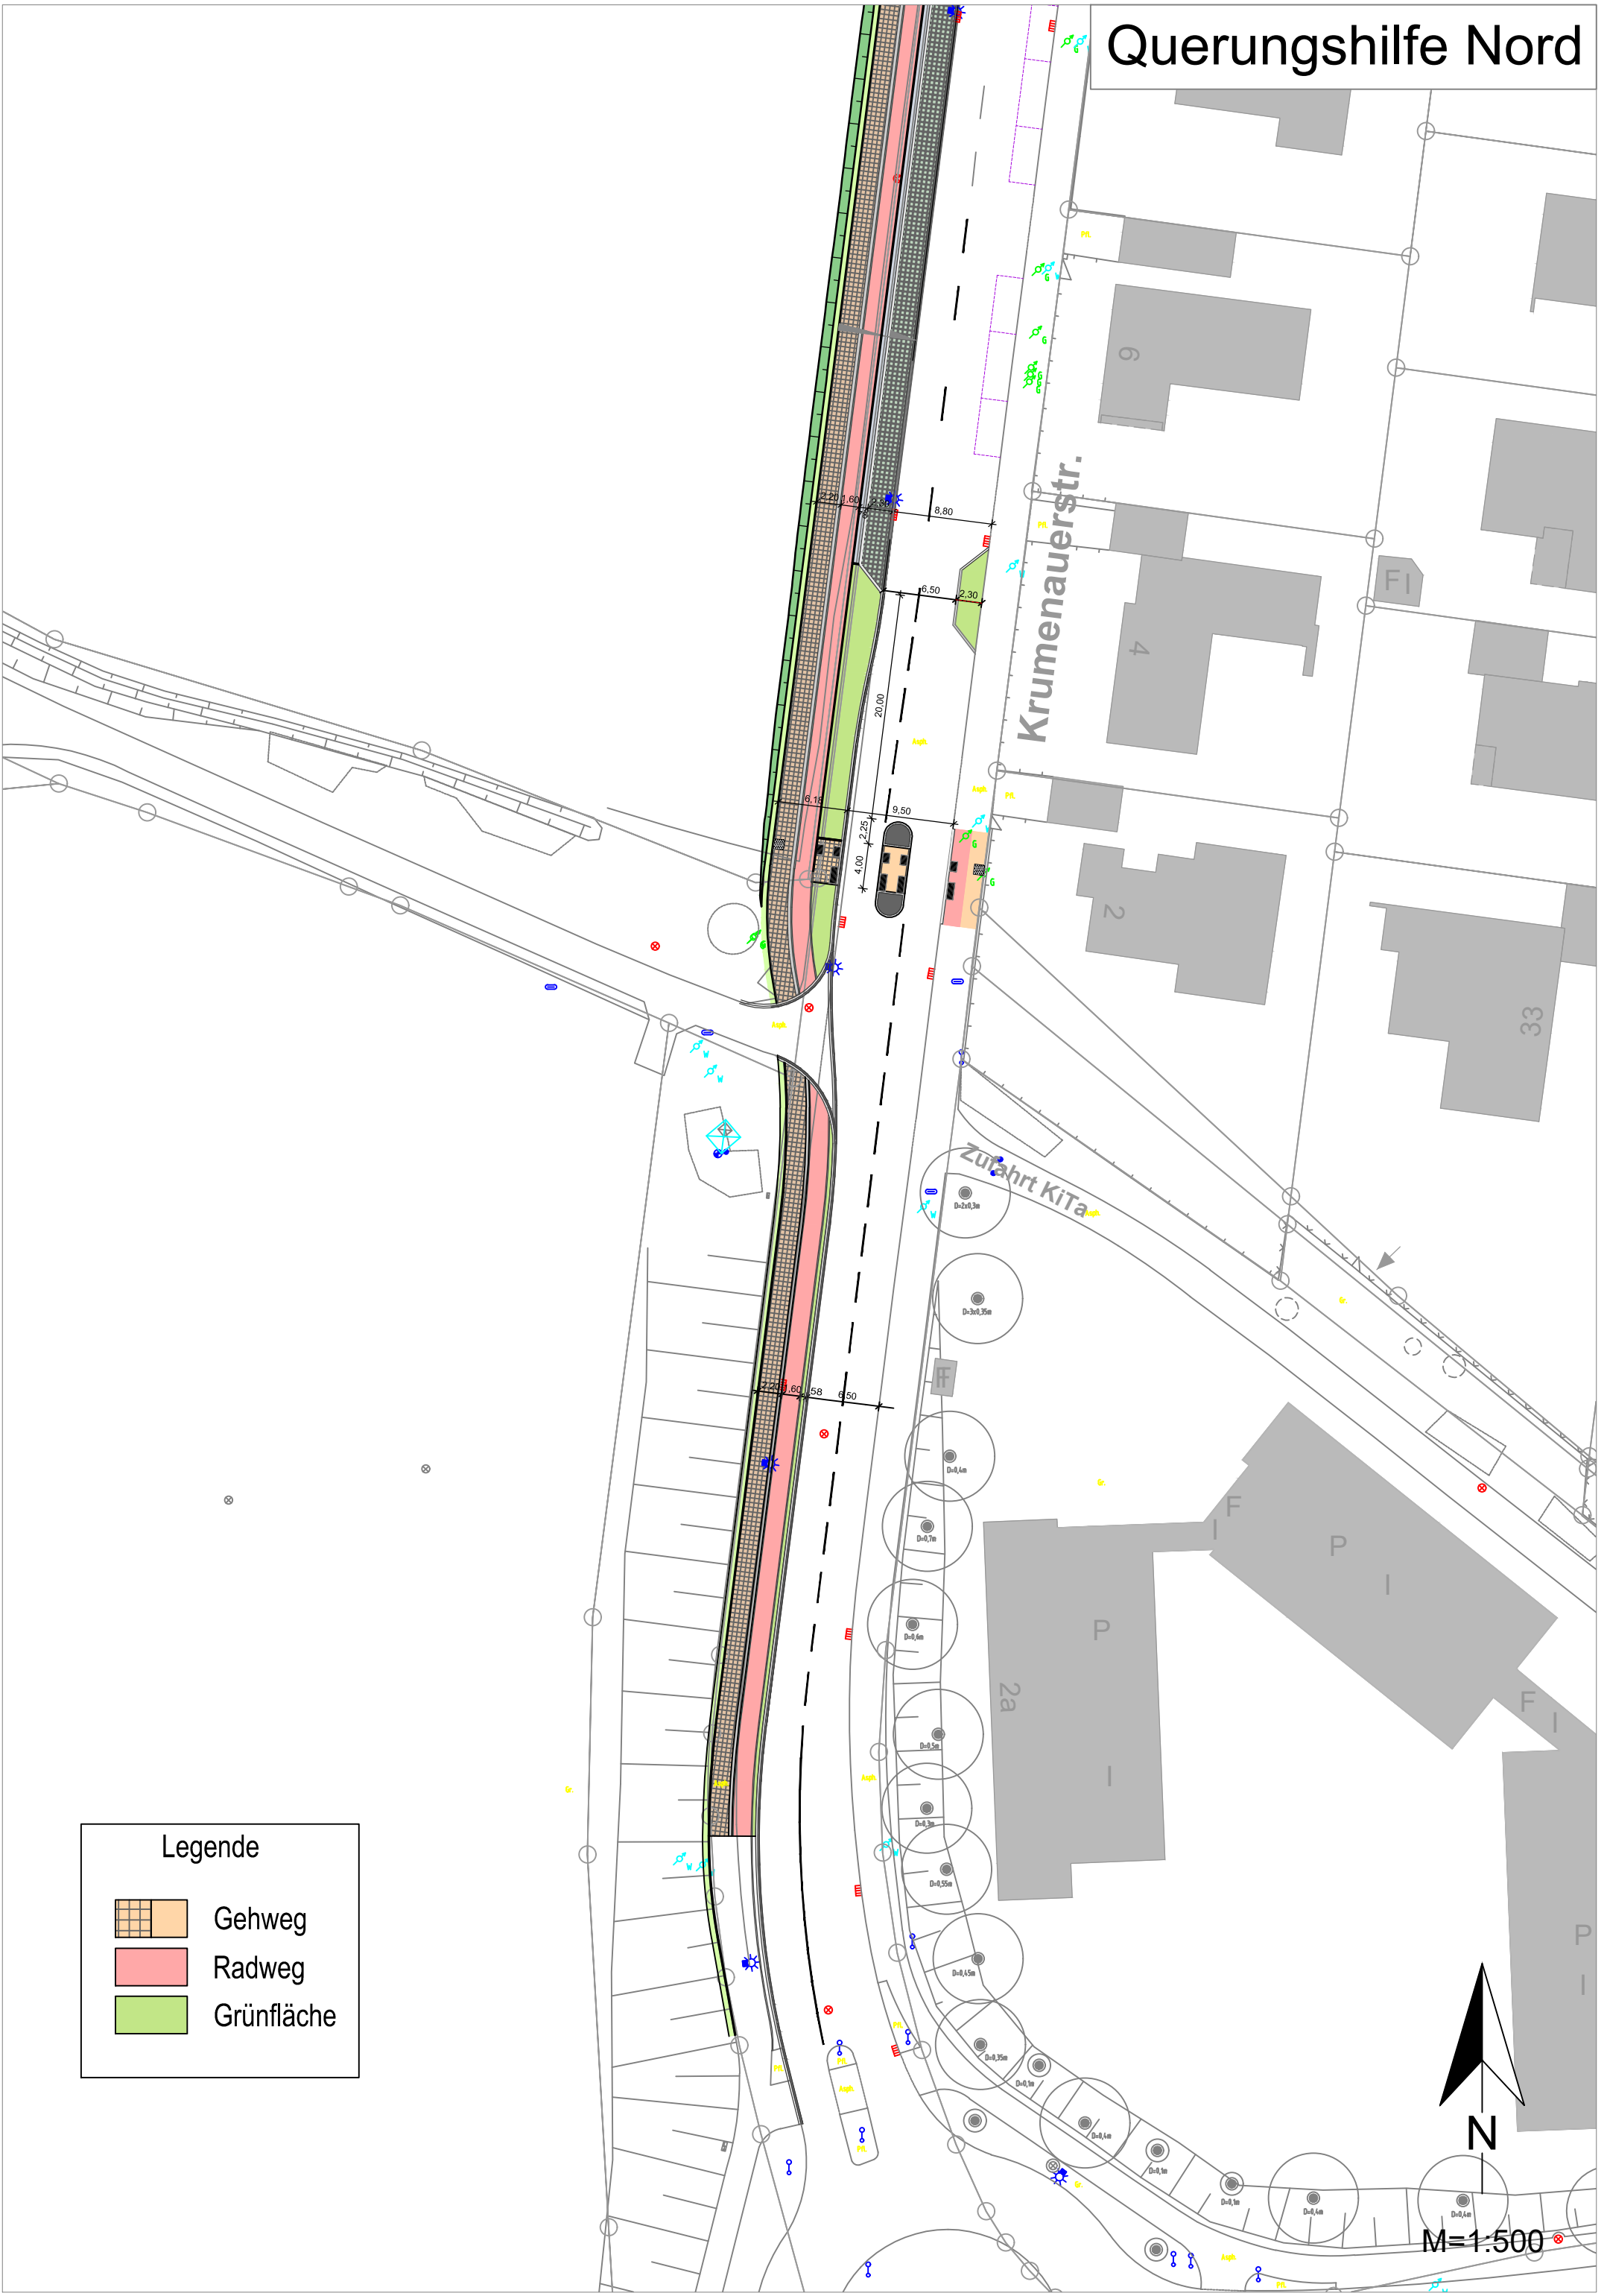

Querungshilfe Nord

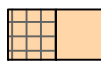

Legende

	Gehweg
	Radweg
	Grünfläche

N

M=1:500